
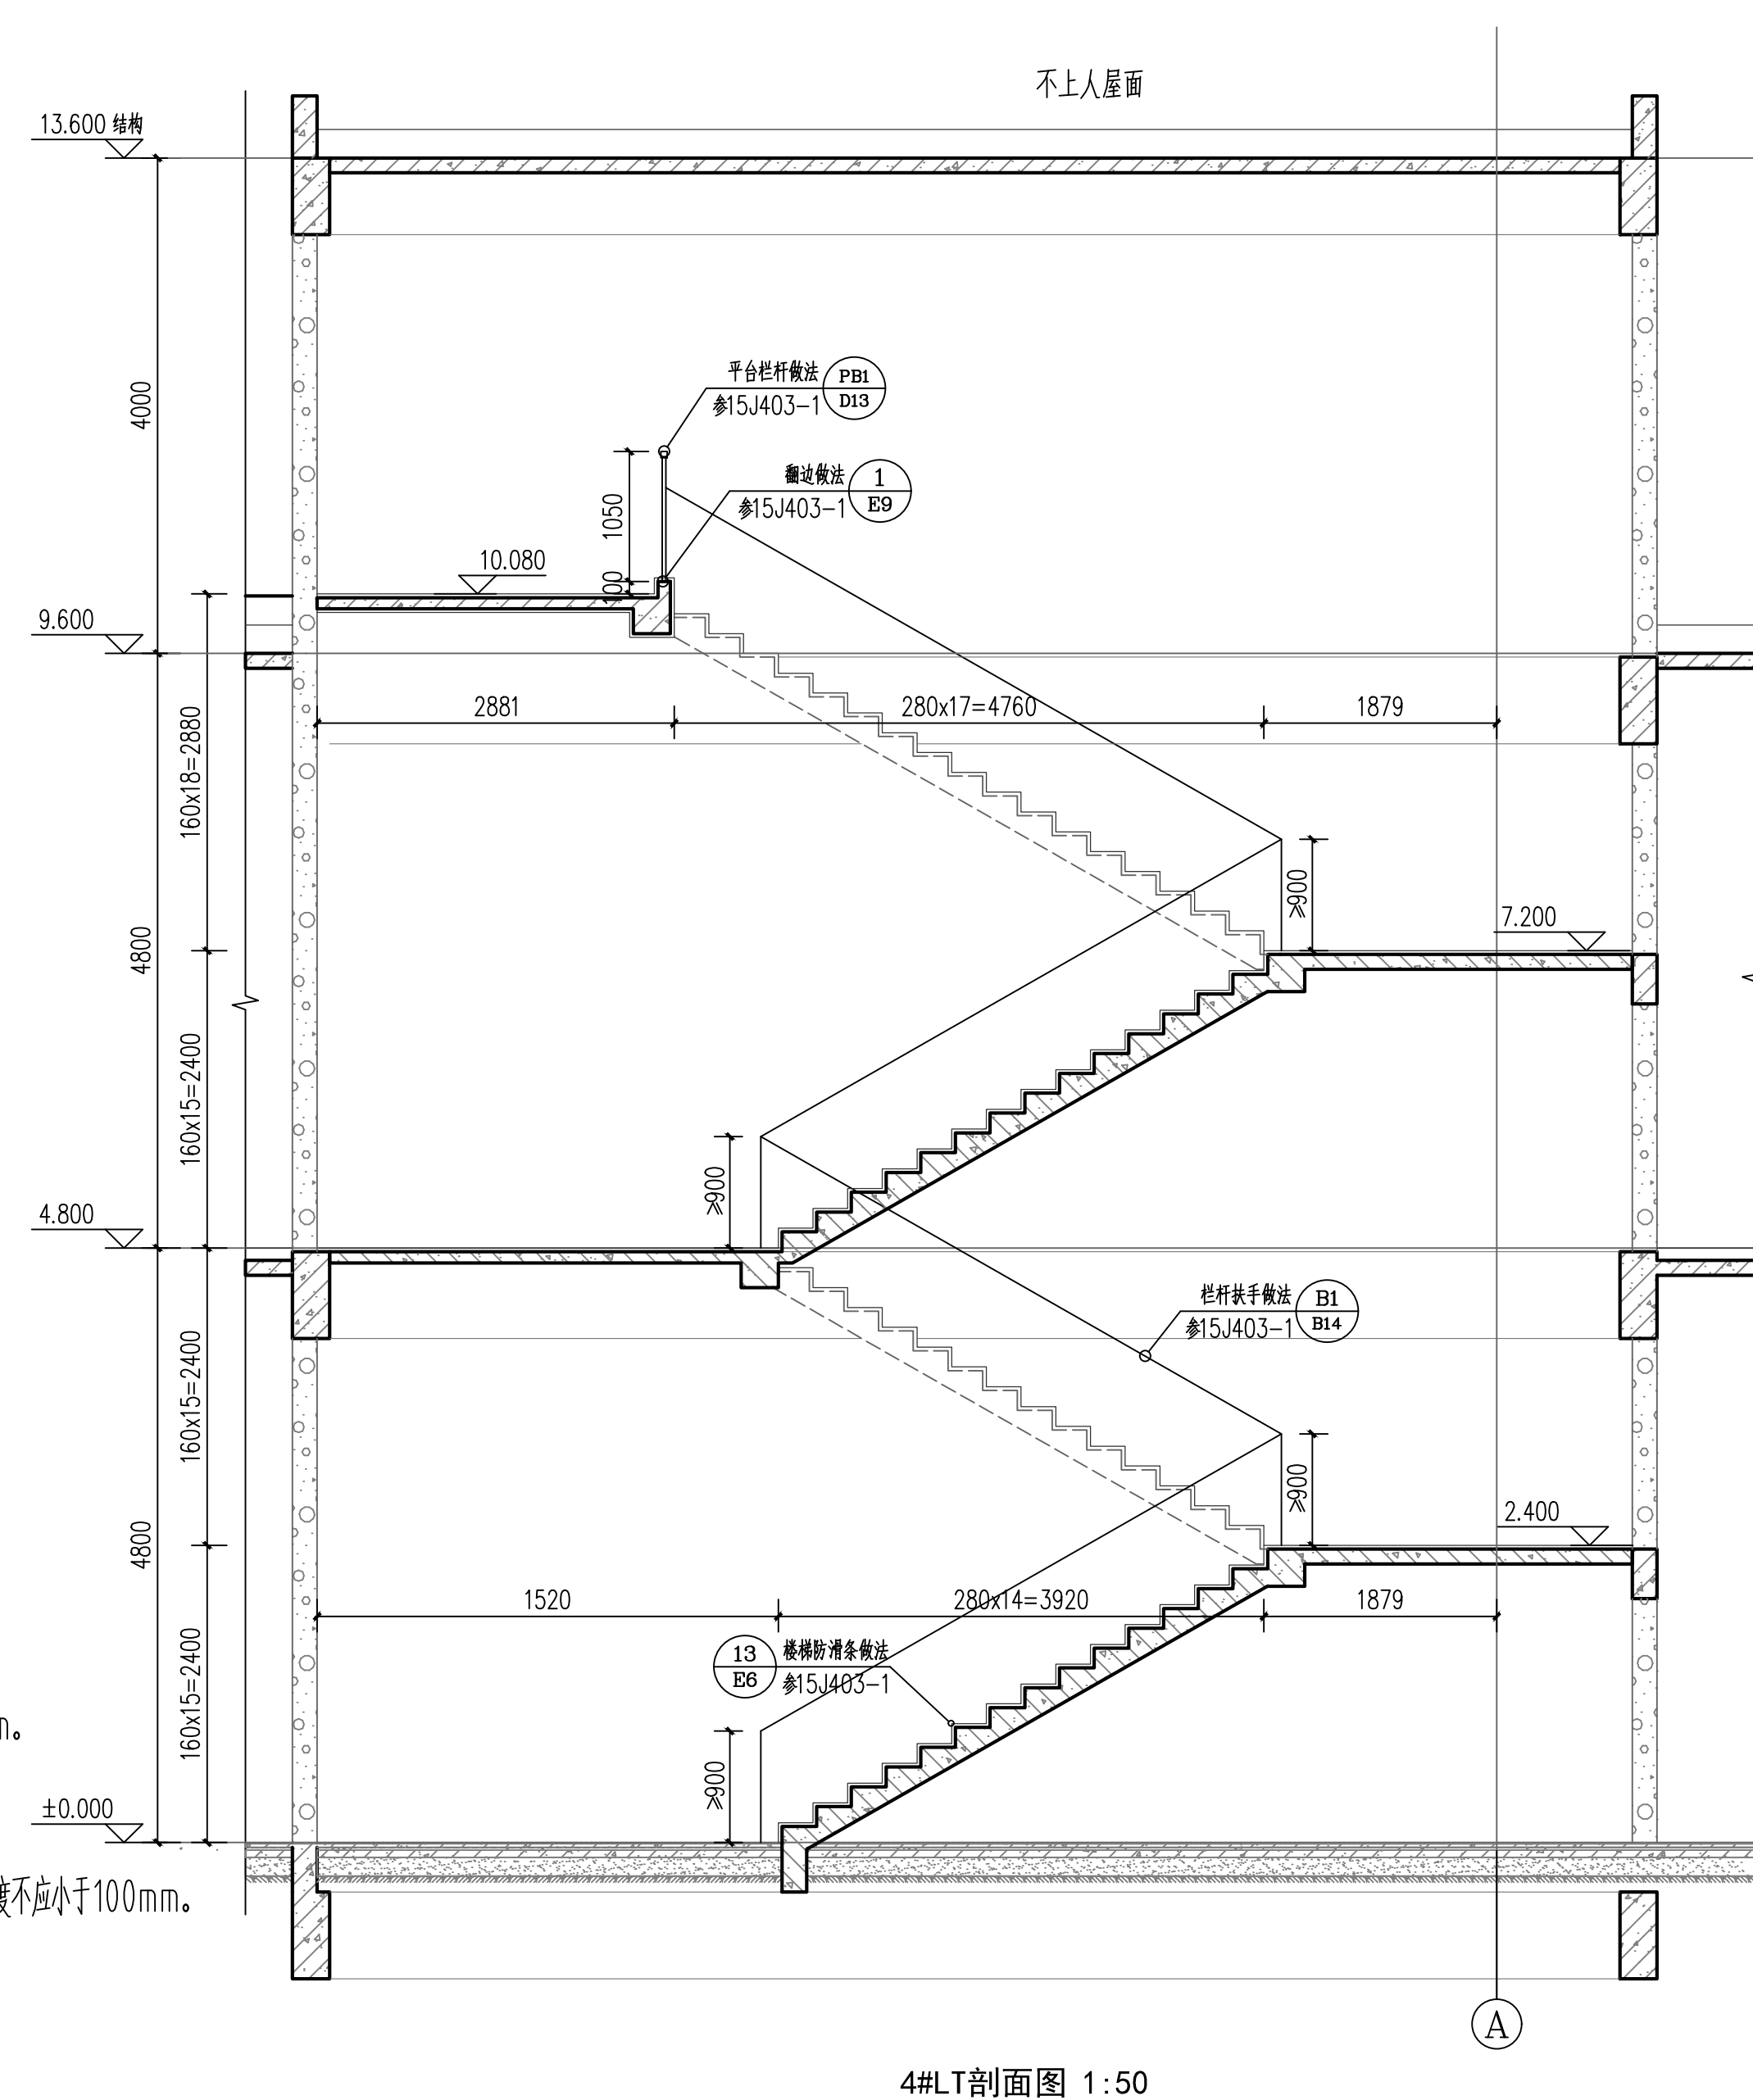
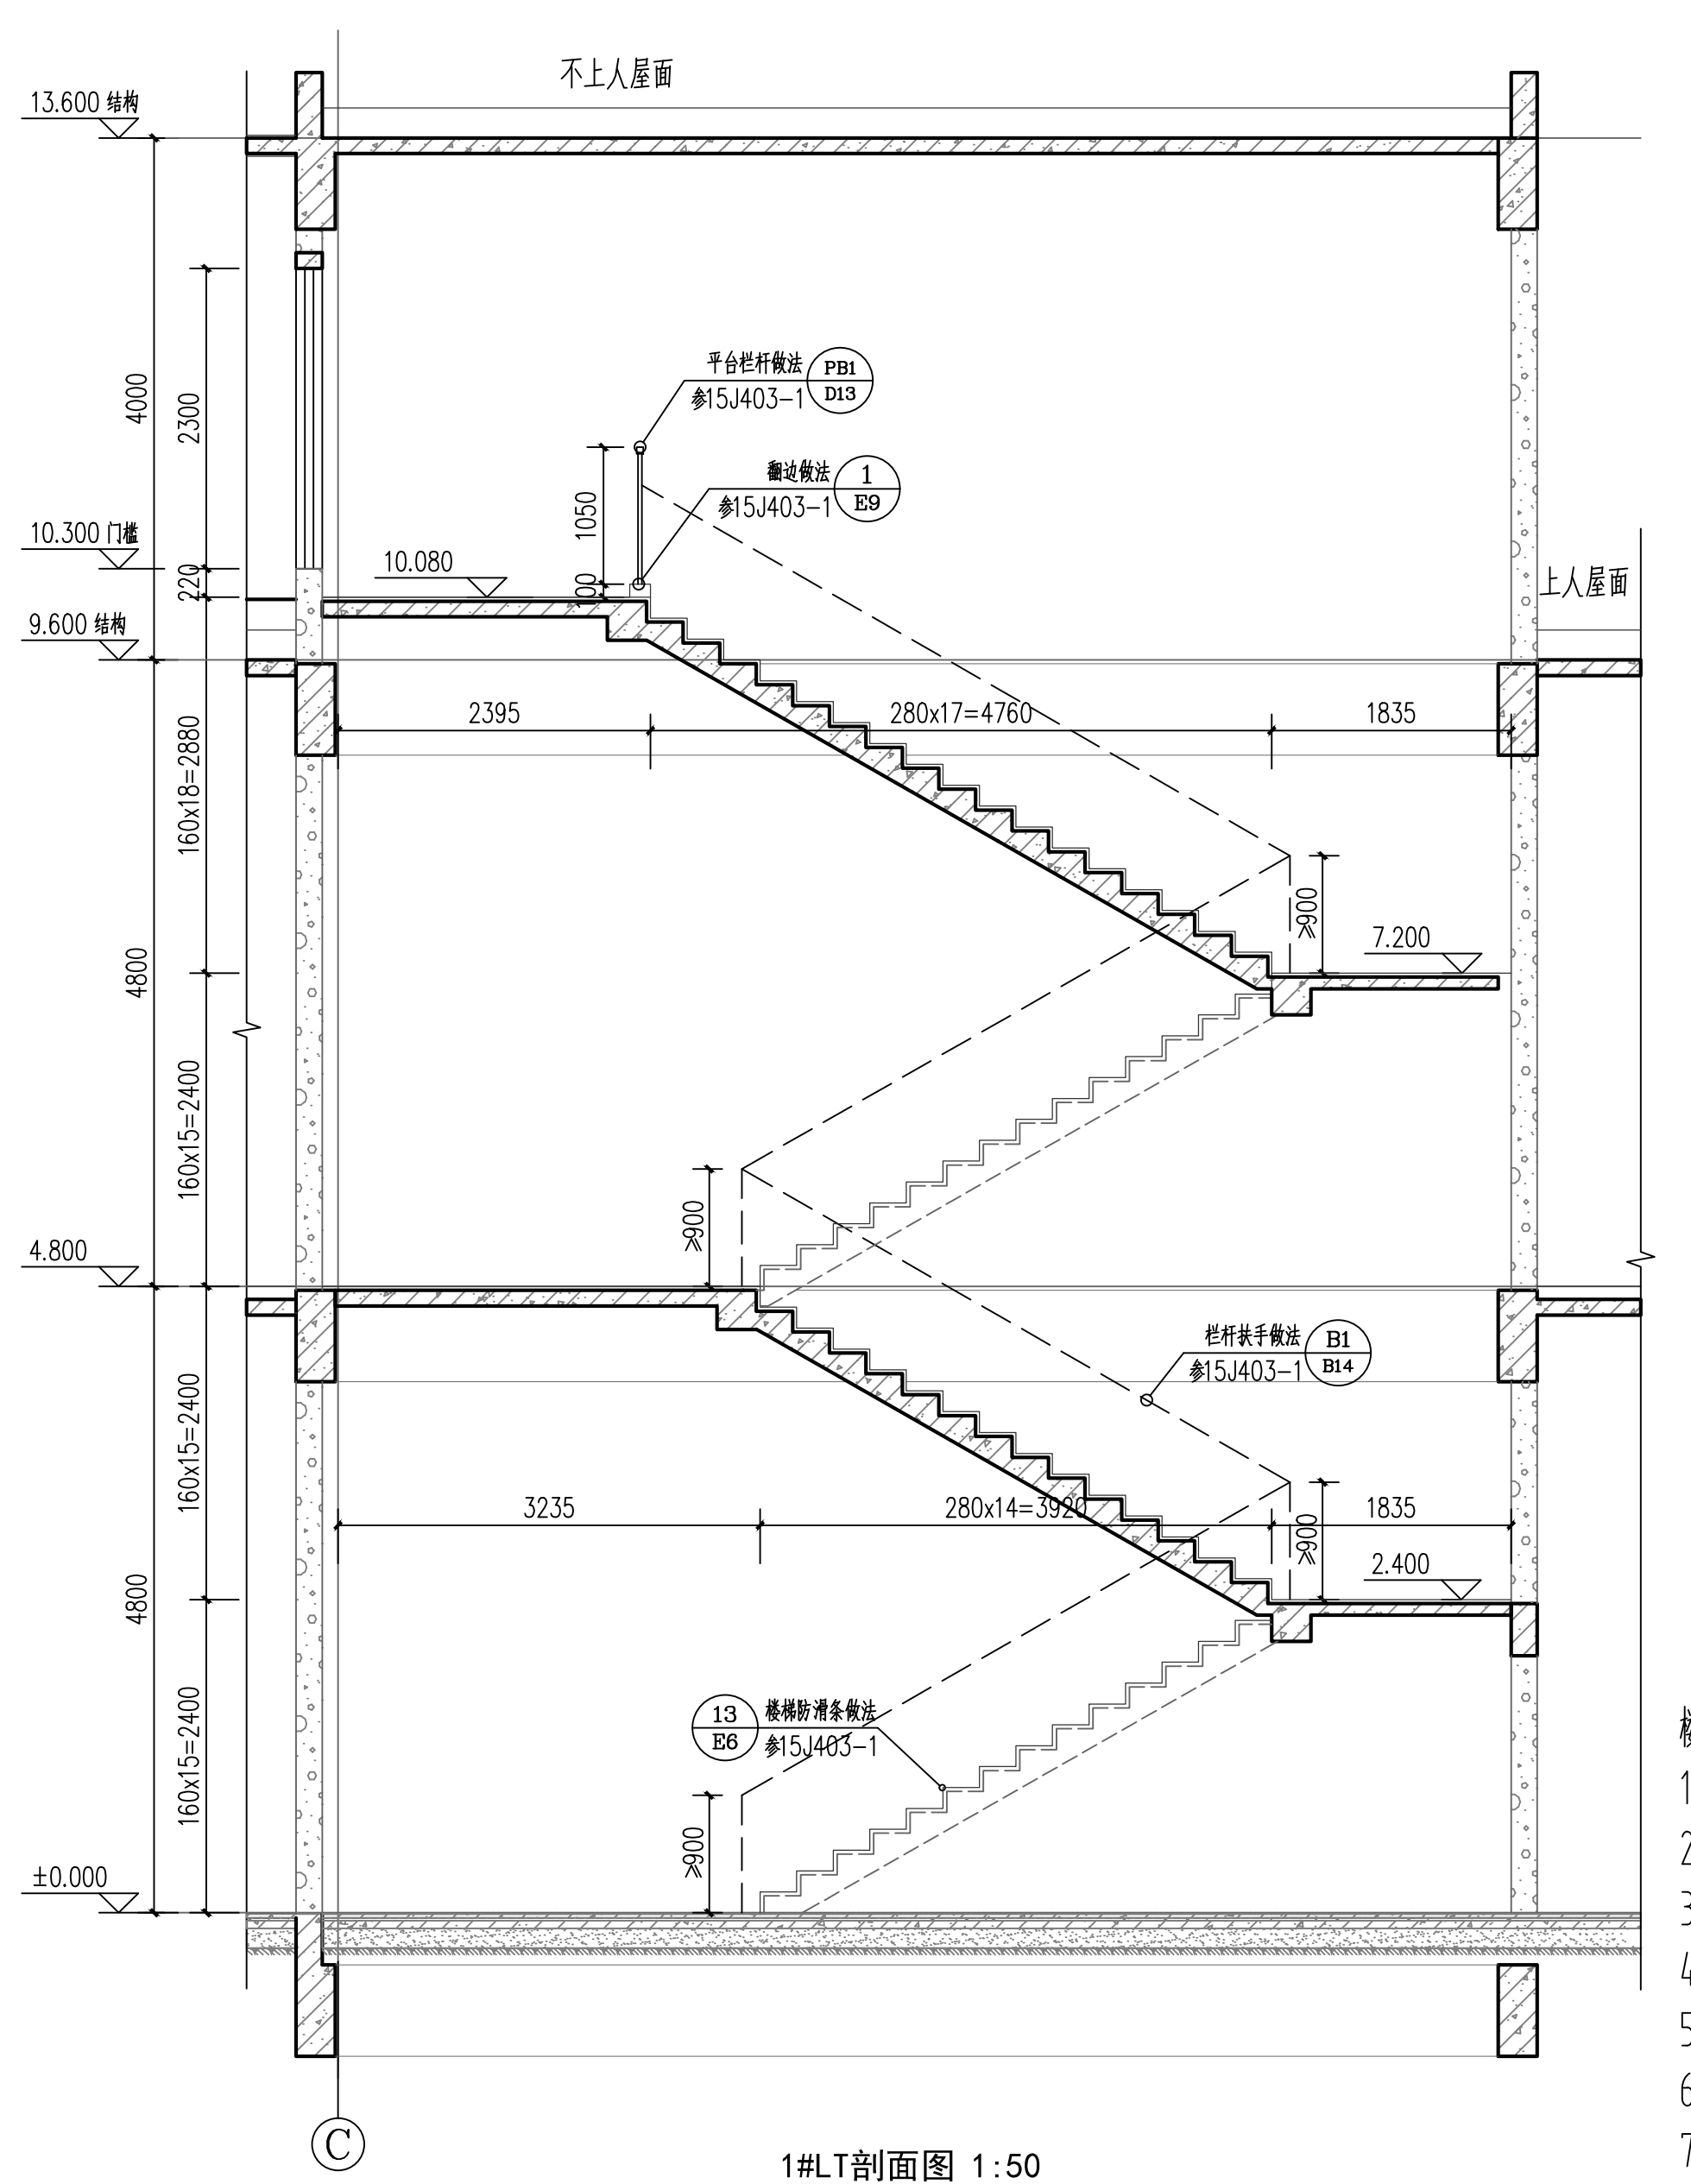


疏散宽度1.9m

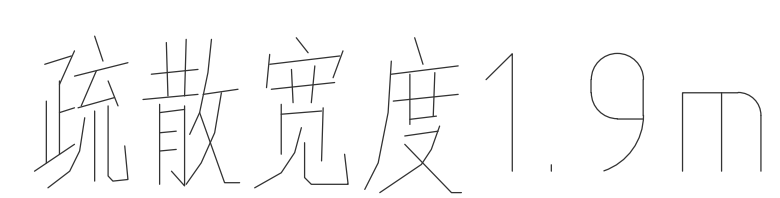

根据说明:

1. 梯级杆件应采取不易攀登的结构, 当采用垂直杆件做栏杆时, 净距不应大于100mm。
2. 墙面和窗面的颜色应有区分和对比。
3. 距踏步起点和终点300mm处要设置示道。
4. 栏杆扶手起点及终点水平扶手距踏步300mm, 扶手末端向墙面或向下延伸, 延伸长度不应小于100mm。
5. 踏步防滑条、警示带等须做醒目标示。
6. 上行和下行的一梯踏步应设置箭头或扶手与平台有明显区别。
7. 扶手杆应与背景有明显的颜色或亮度对比。
8. 梯级杆高900mm (离高度自踏步边缘量算), 梯级扶手杆不大于500mm, 高度为1100mm。

注: 梯级大样图仅表示与梯级相关部分, 其余按相应图纸。

中投建研(北京)建筑设计研究院
ZHCN2014-01 THE BOND (BEIJING) ARCHITECTURE DESIGN & RESEARCH
设计证书号: A1101379

项目负责人	曾筠	曾筠	曾筠
PROJECT LEADER	曾筠	曾筠	曾筠
专业负责人	浙江华	浙江华	浙江华
DISCIPLINE CHIEF	浙江华	浙江华	浙江华
设计负责人	段燕	段燕	段燕
DRAWING DESIGNER	段燕	段燕	段燕
校对	浙江华	浙江华	浙江华
CHECKED BY	浙江华	浙江华	浙江华
审核	凌晓彤	凌晓彤	凌晓彤
VERIFIED BY	凌晓彤	凌晓彤	凌晓彤
审定	曾筠	曾筠	曾筠
APPROVED BY	曾筠	曾筠	曾筠

工程名称	黄河楚河文化展示园
子项	商业及景观建筑
设计号	JZ2012-2-08
设计号 MO.	建造-202
图号	
比例	1:50
日期	2024.07
日期	
姓名	
图名	

平面示變
KEY PLAN

--	--

建设单位	开封清园旅游文化开发有限公司
------	----------------

暖通		
动力		
电气		
电讯		
照明		
水学		

本图在未取得与之一致的相关政府部门批准文件之前，仅供施工单位进行施工准备而参考使用，不作为正式施工图。

会 签 栏		
专 业	签 字	日 期
总图		
建筑		
结构		
室内		
景观		
给排水		