




7 墙身详图七 1:20

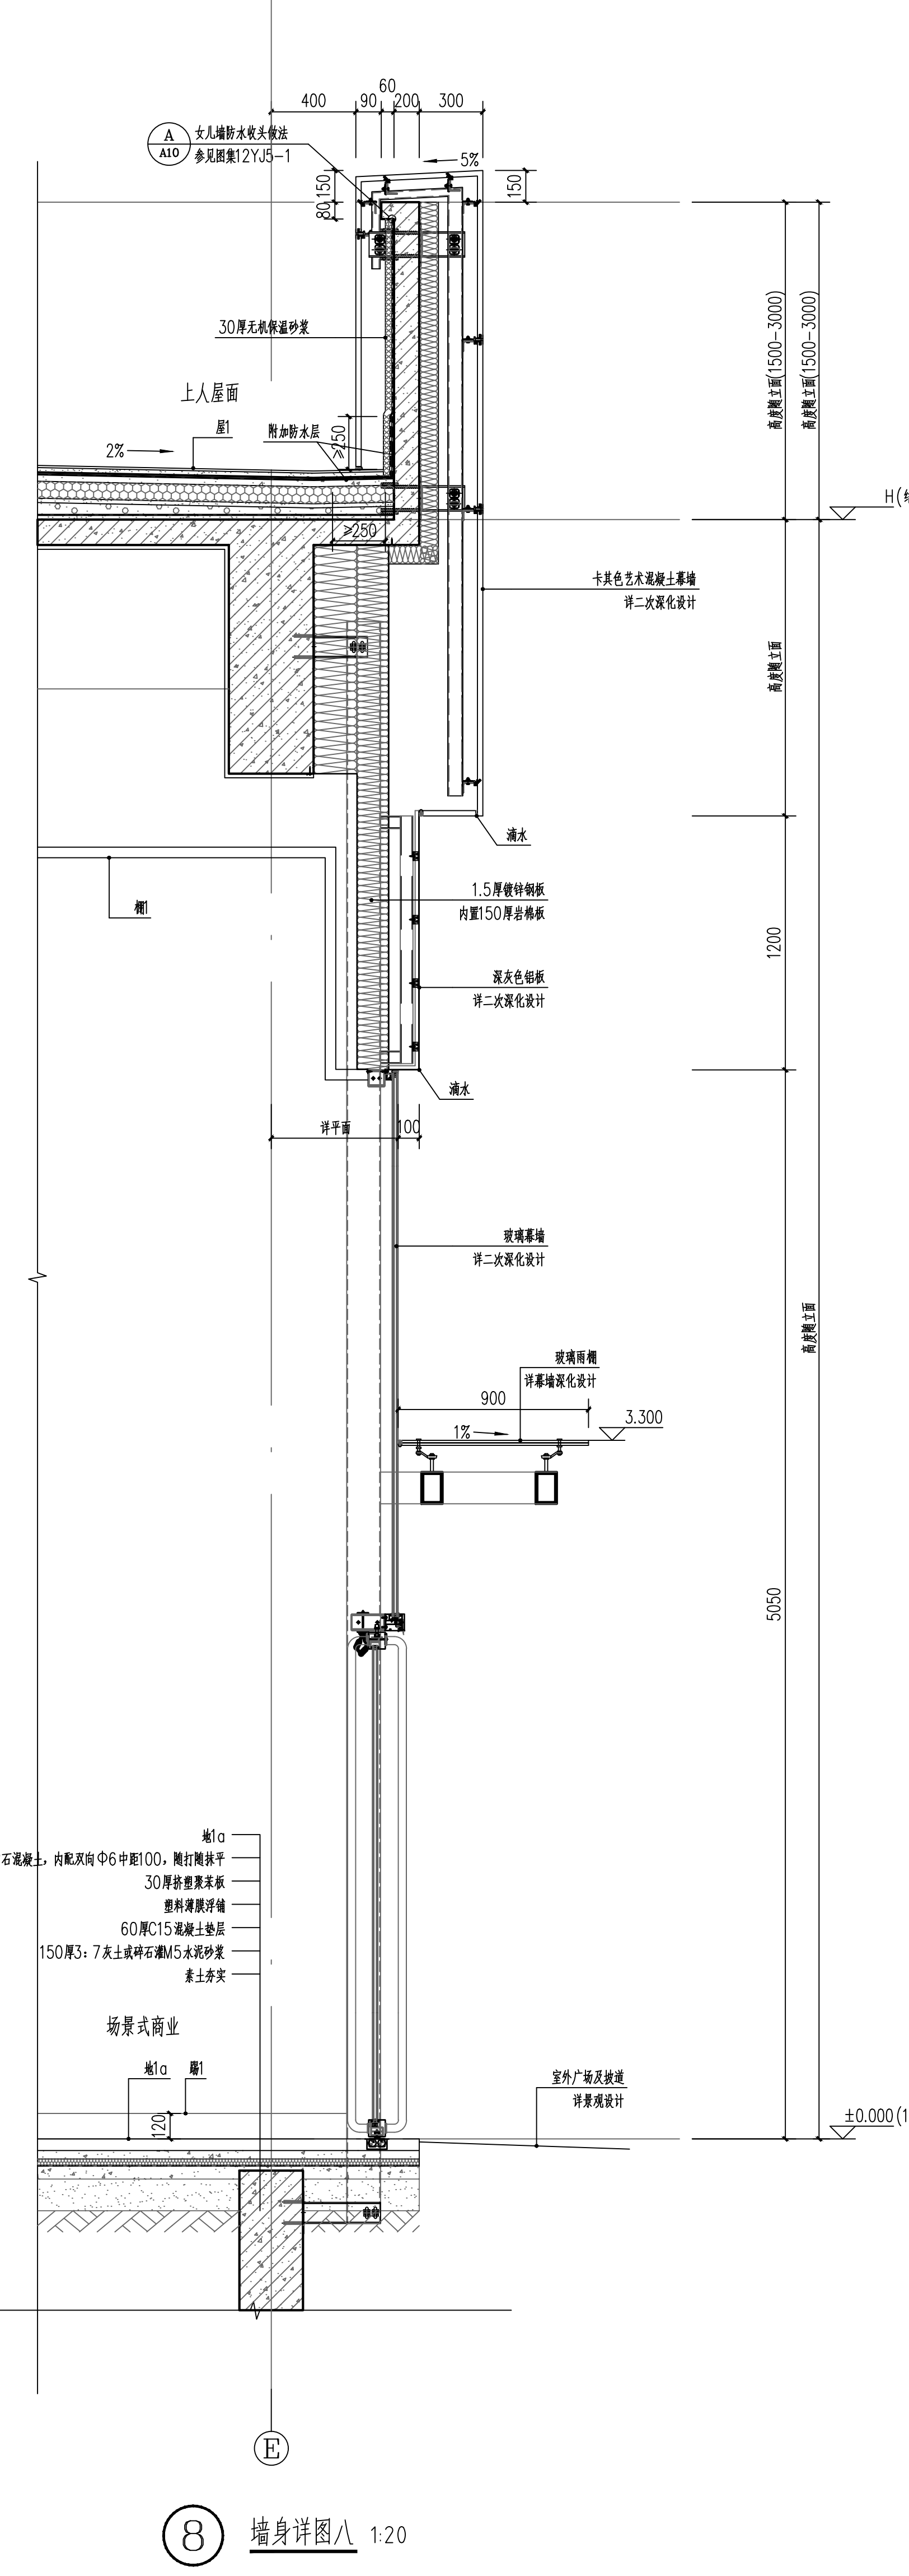


8 墙身详图八 1:20

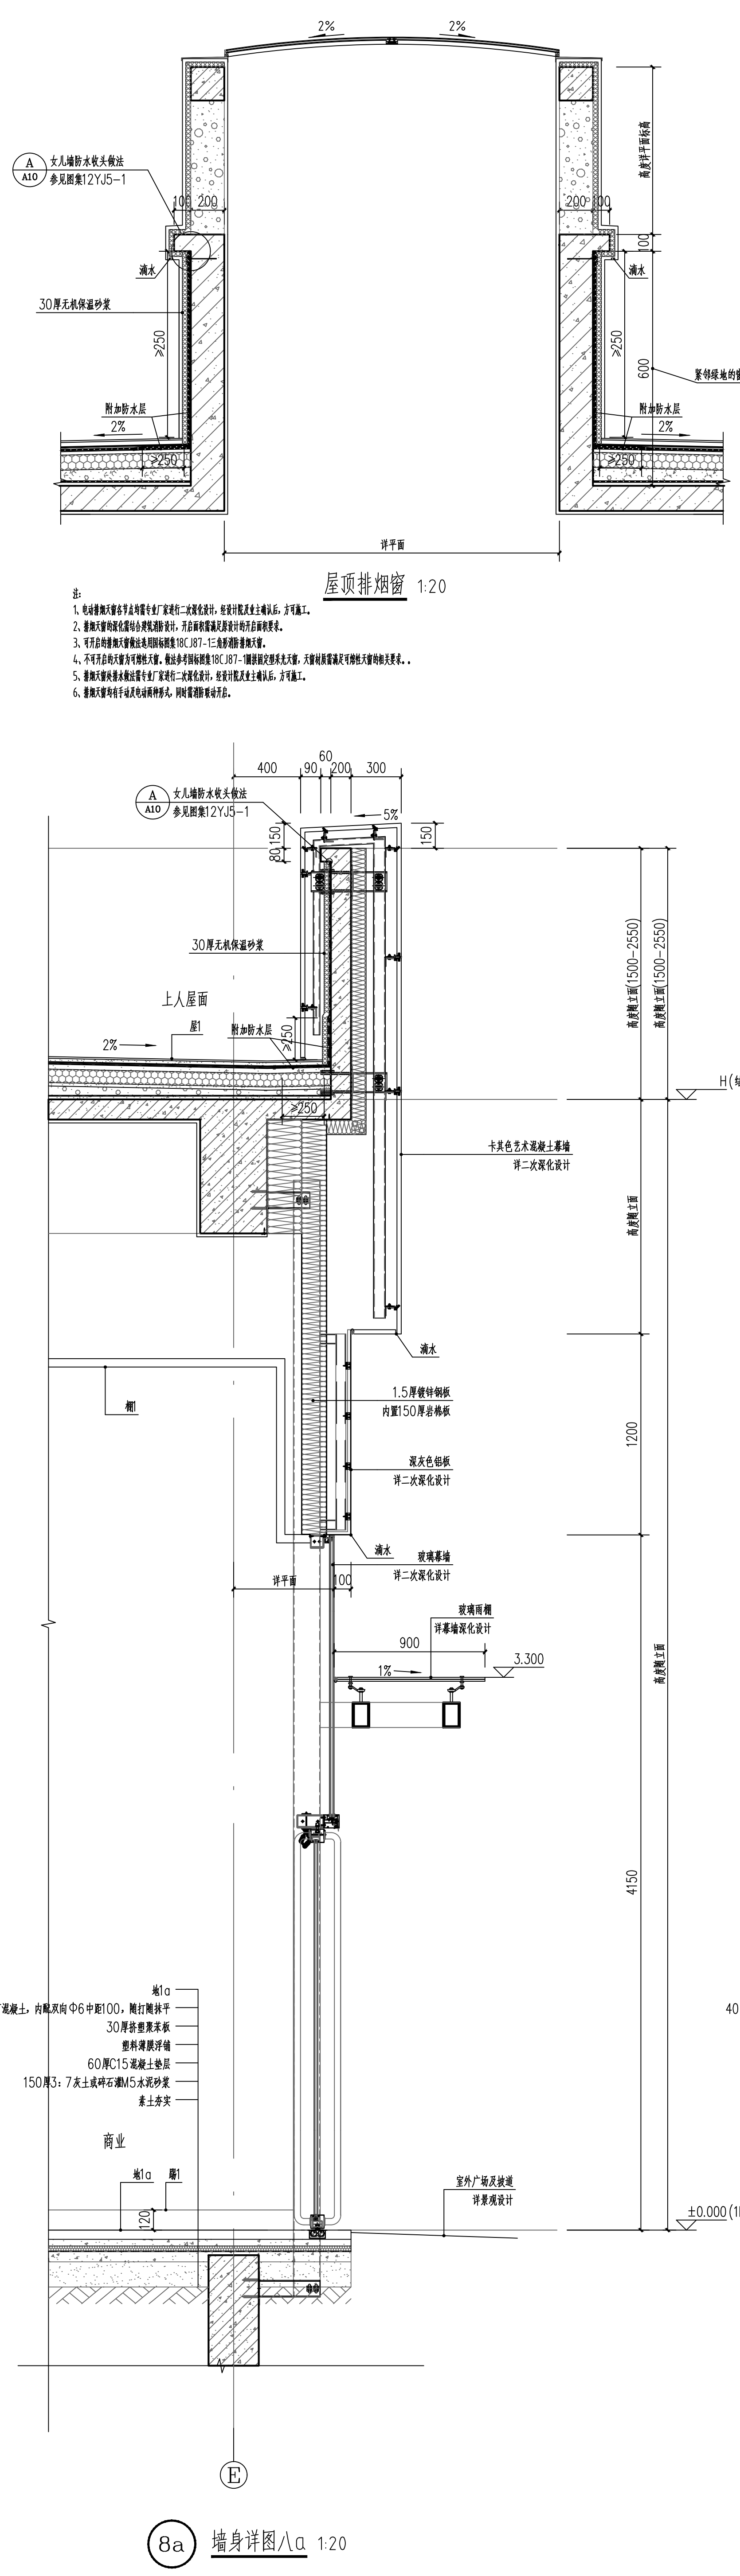


8a 墙身详图八a 1:20

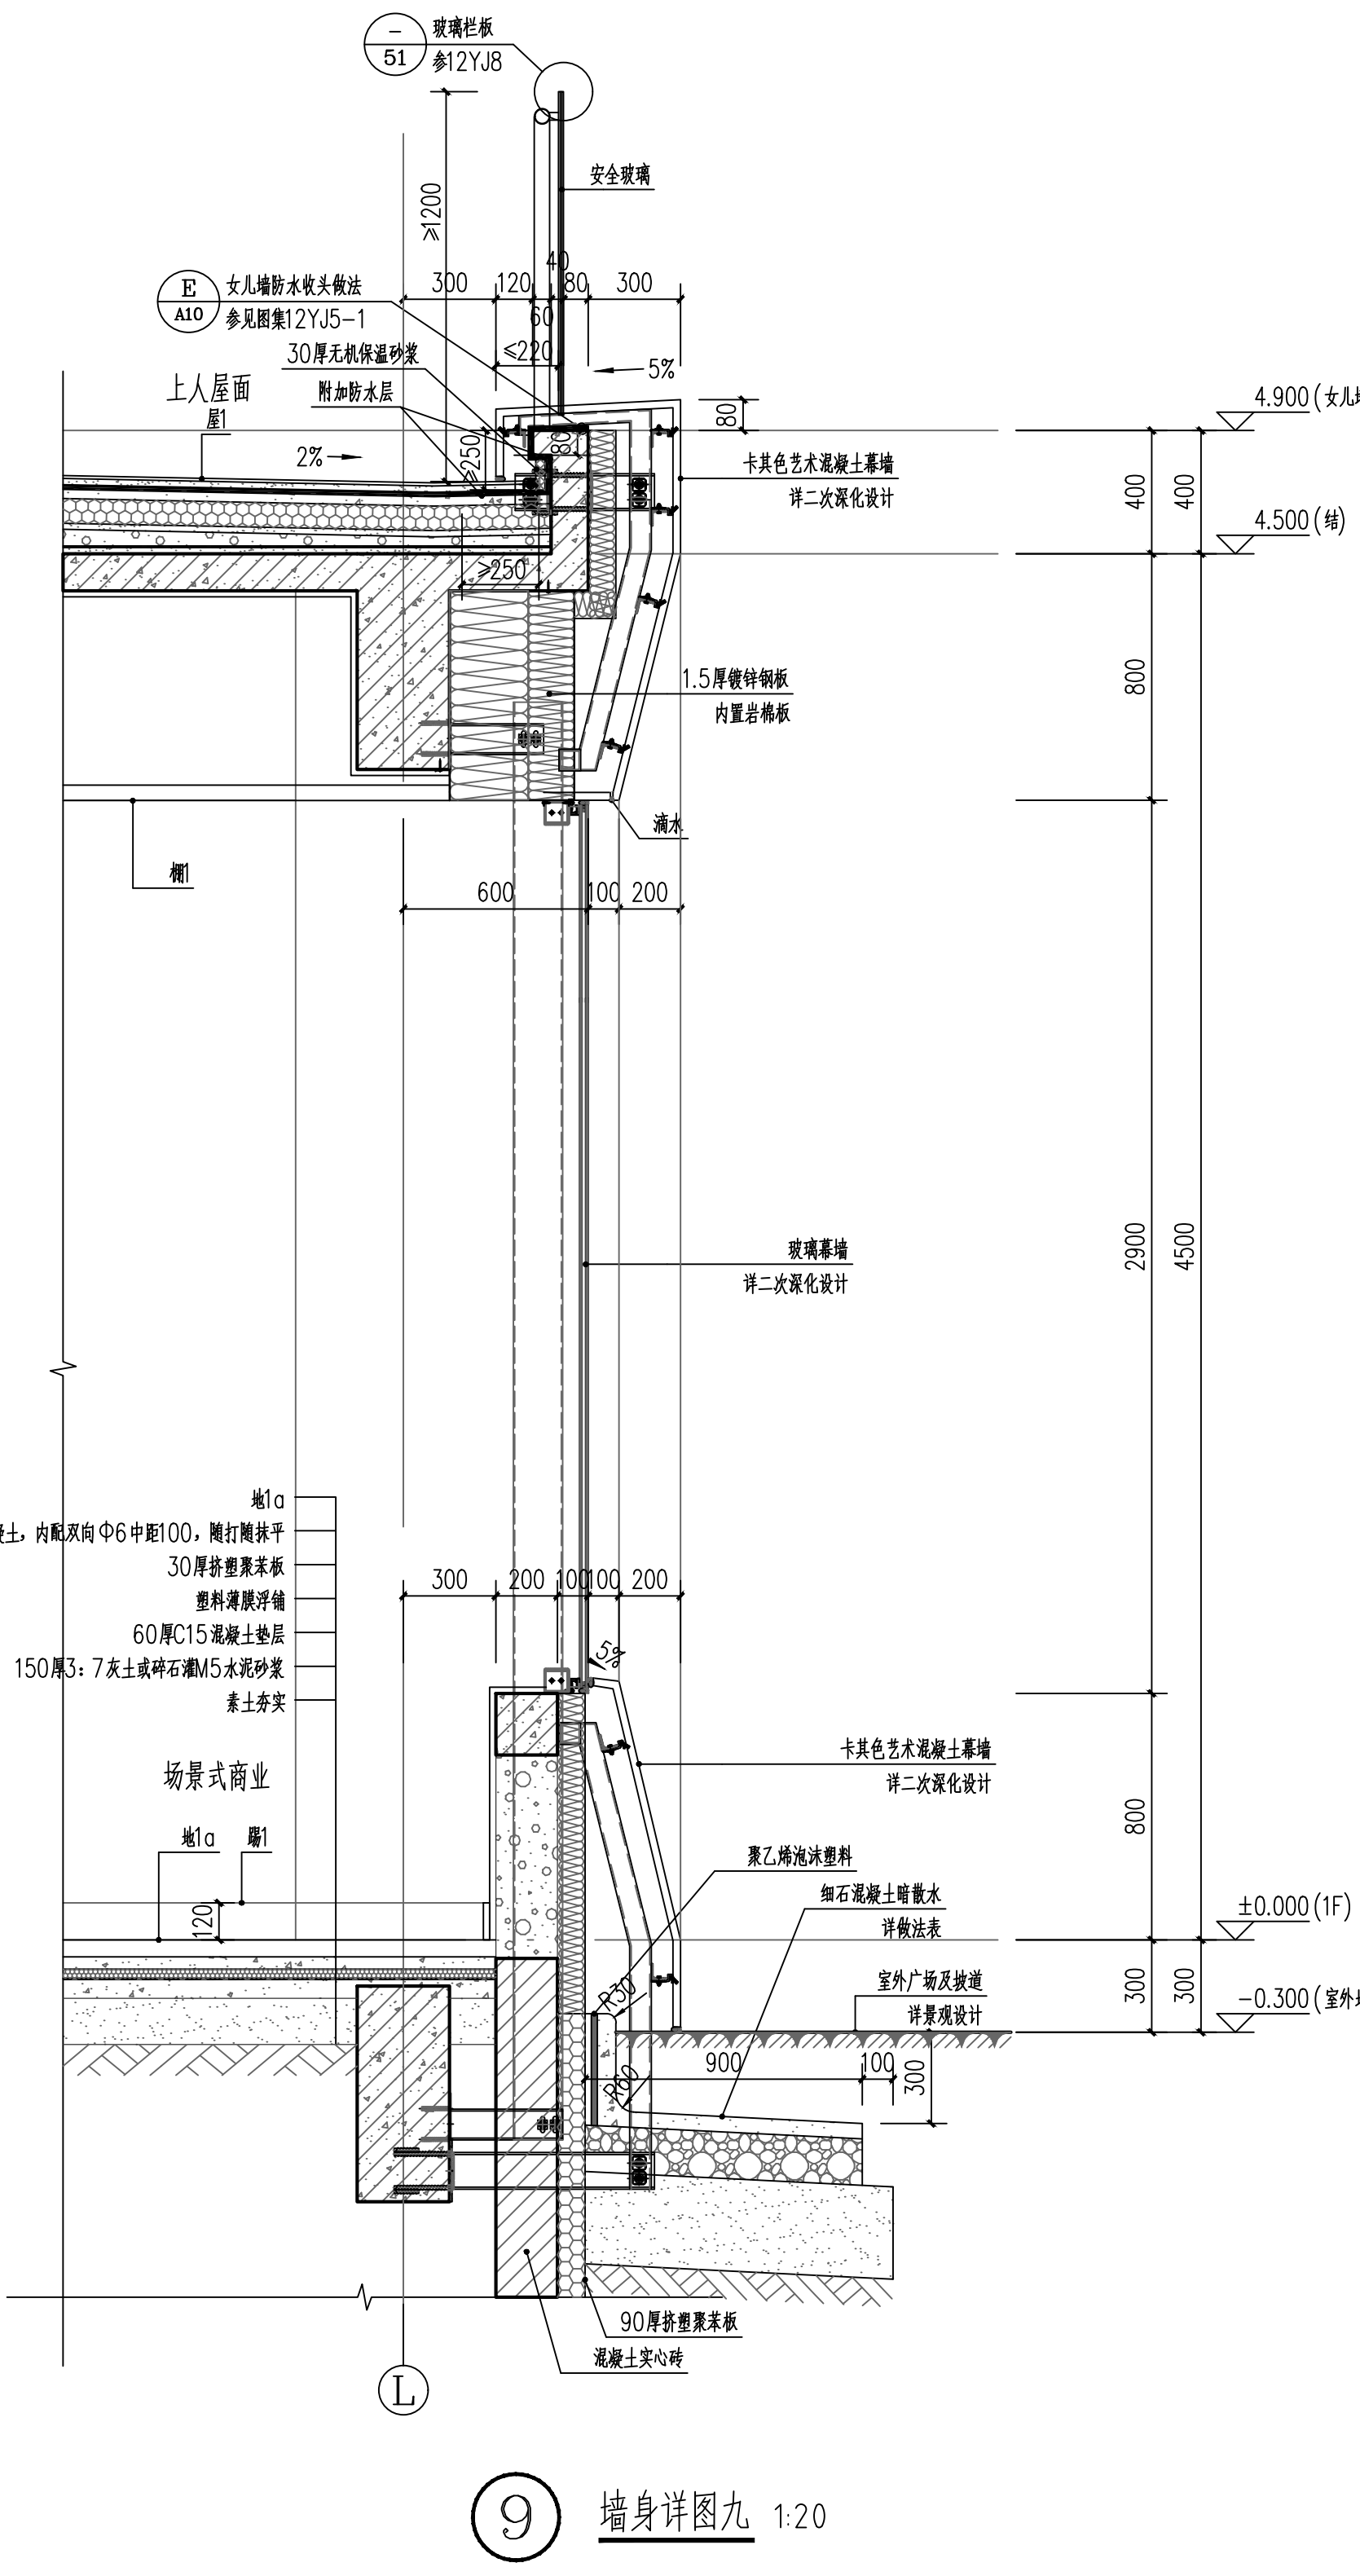

9 墙身详图九 1:20

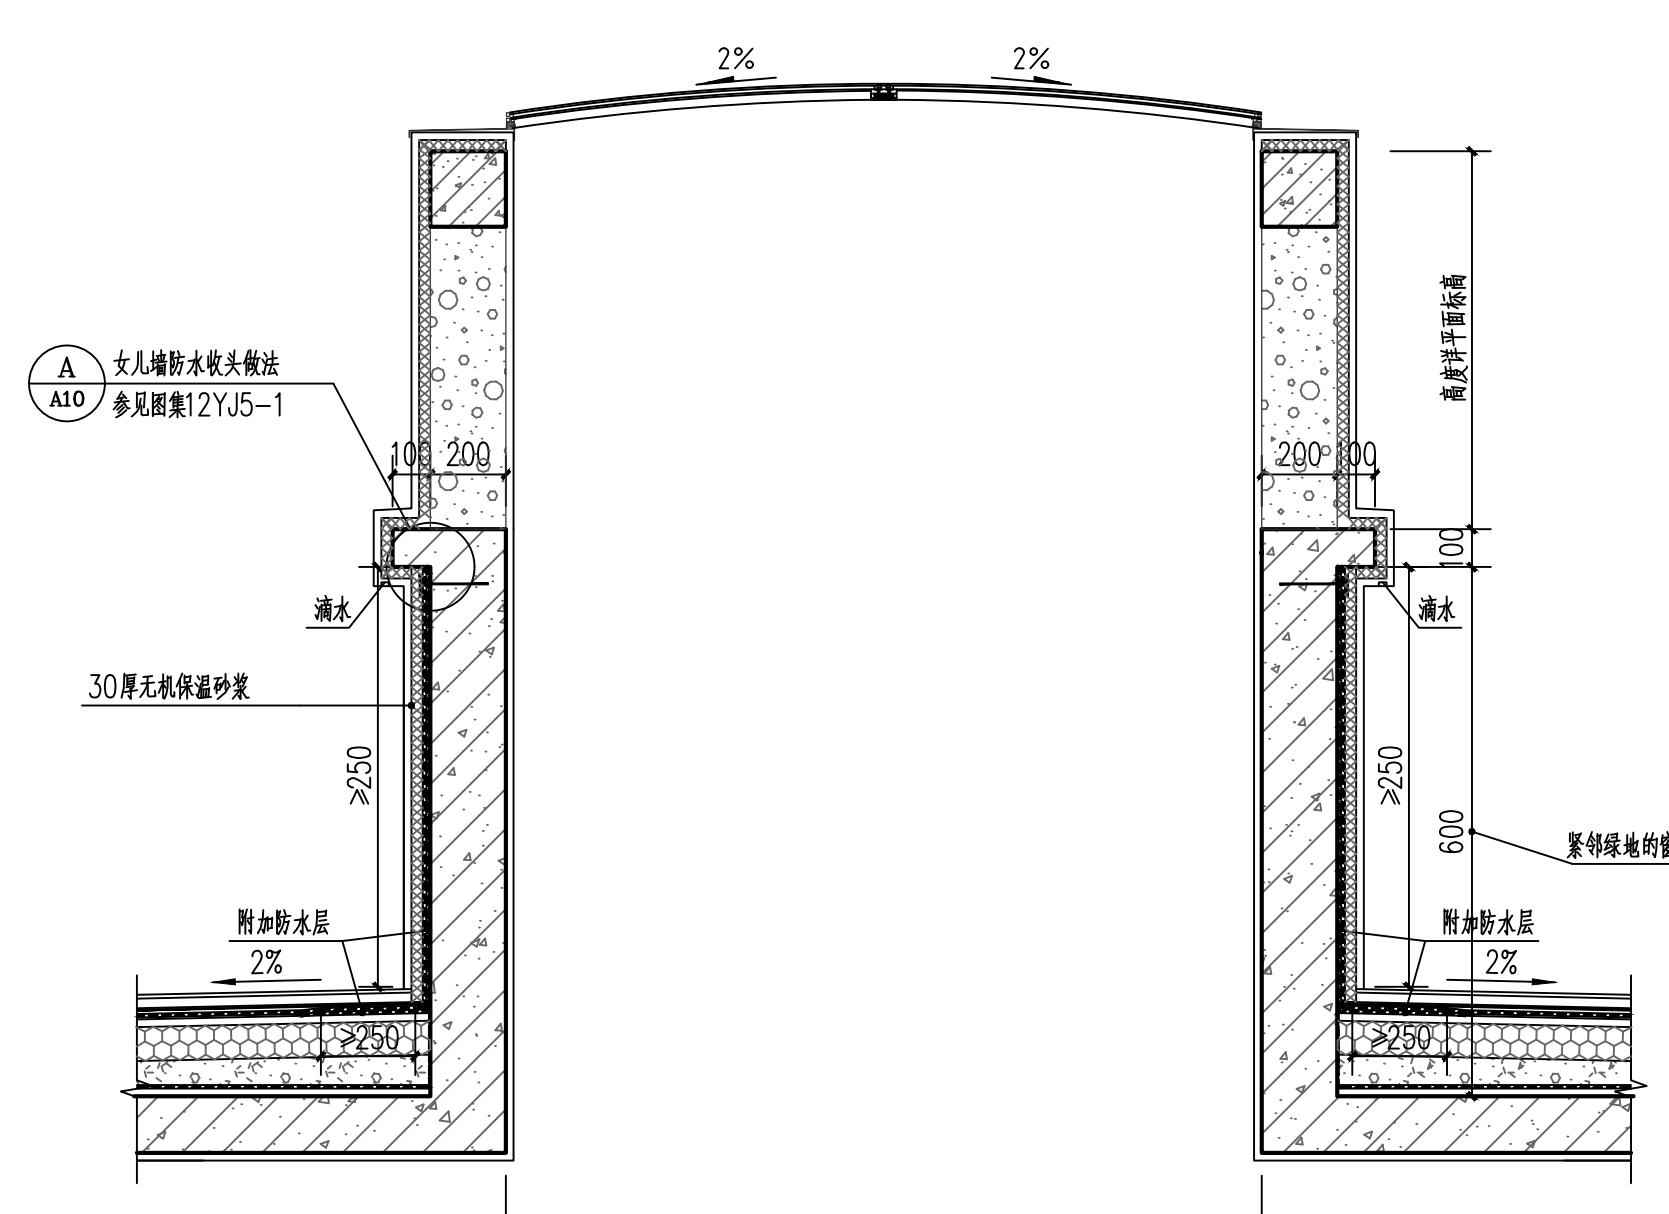

屋顶排烟窗 1:20

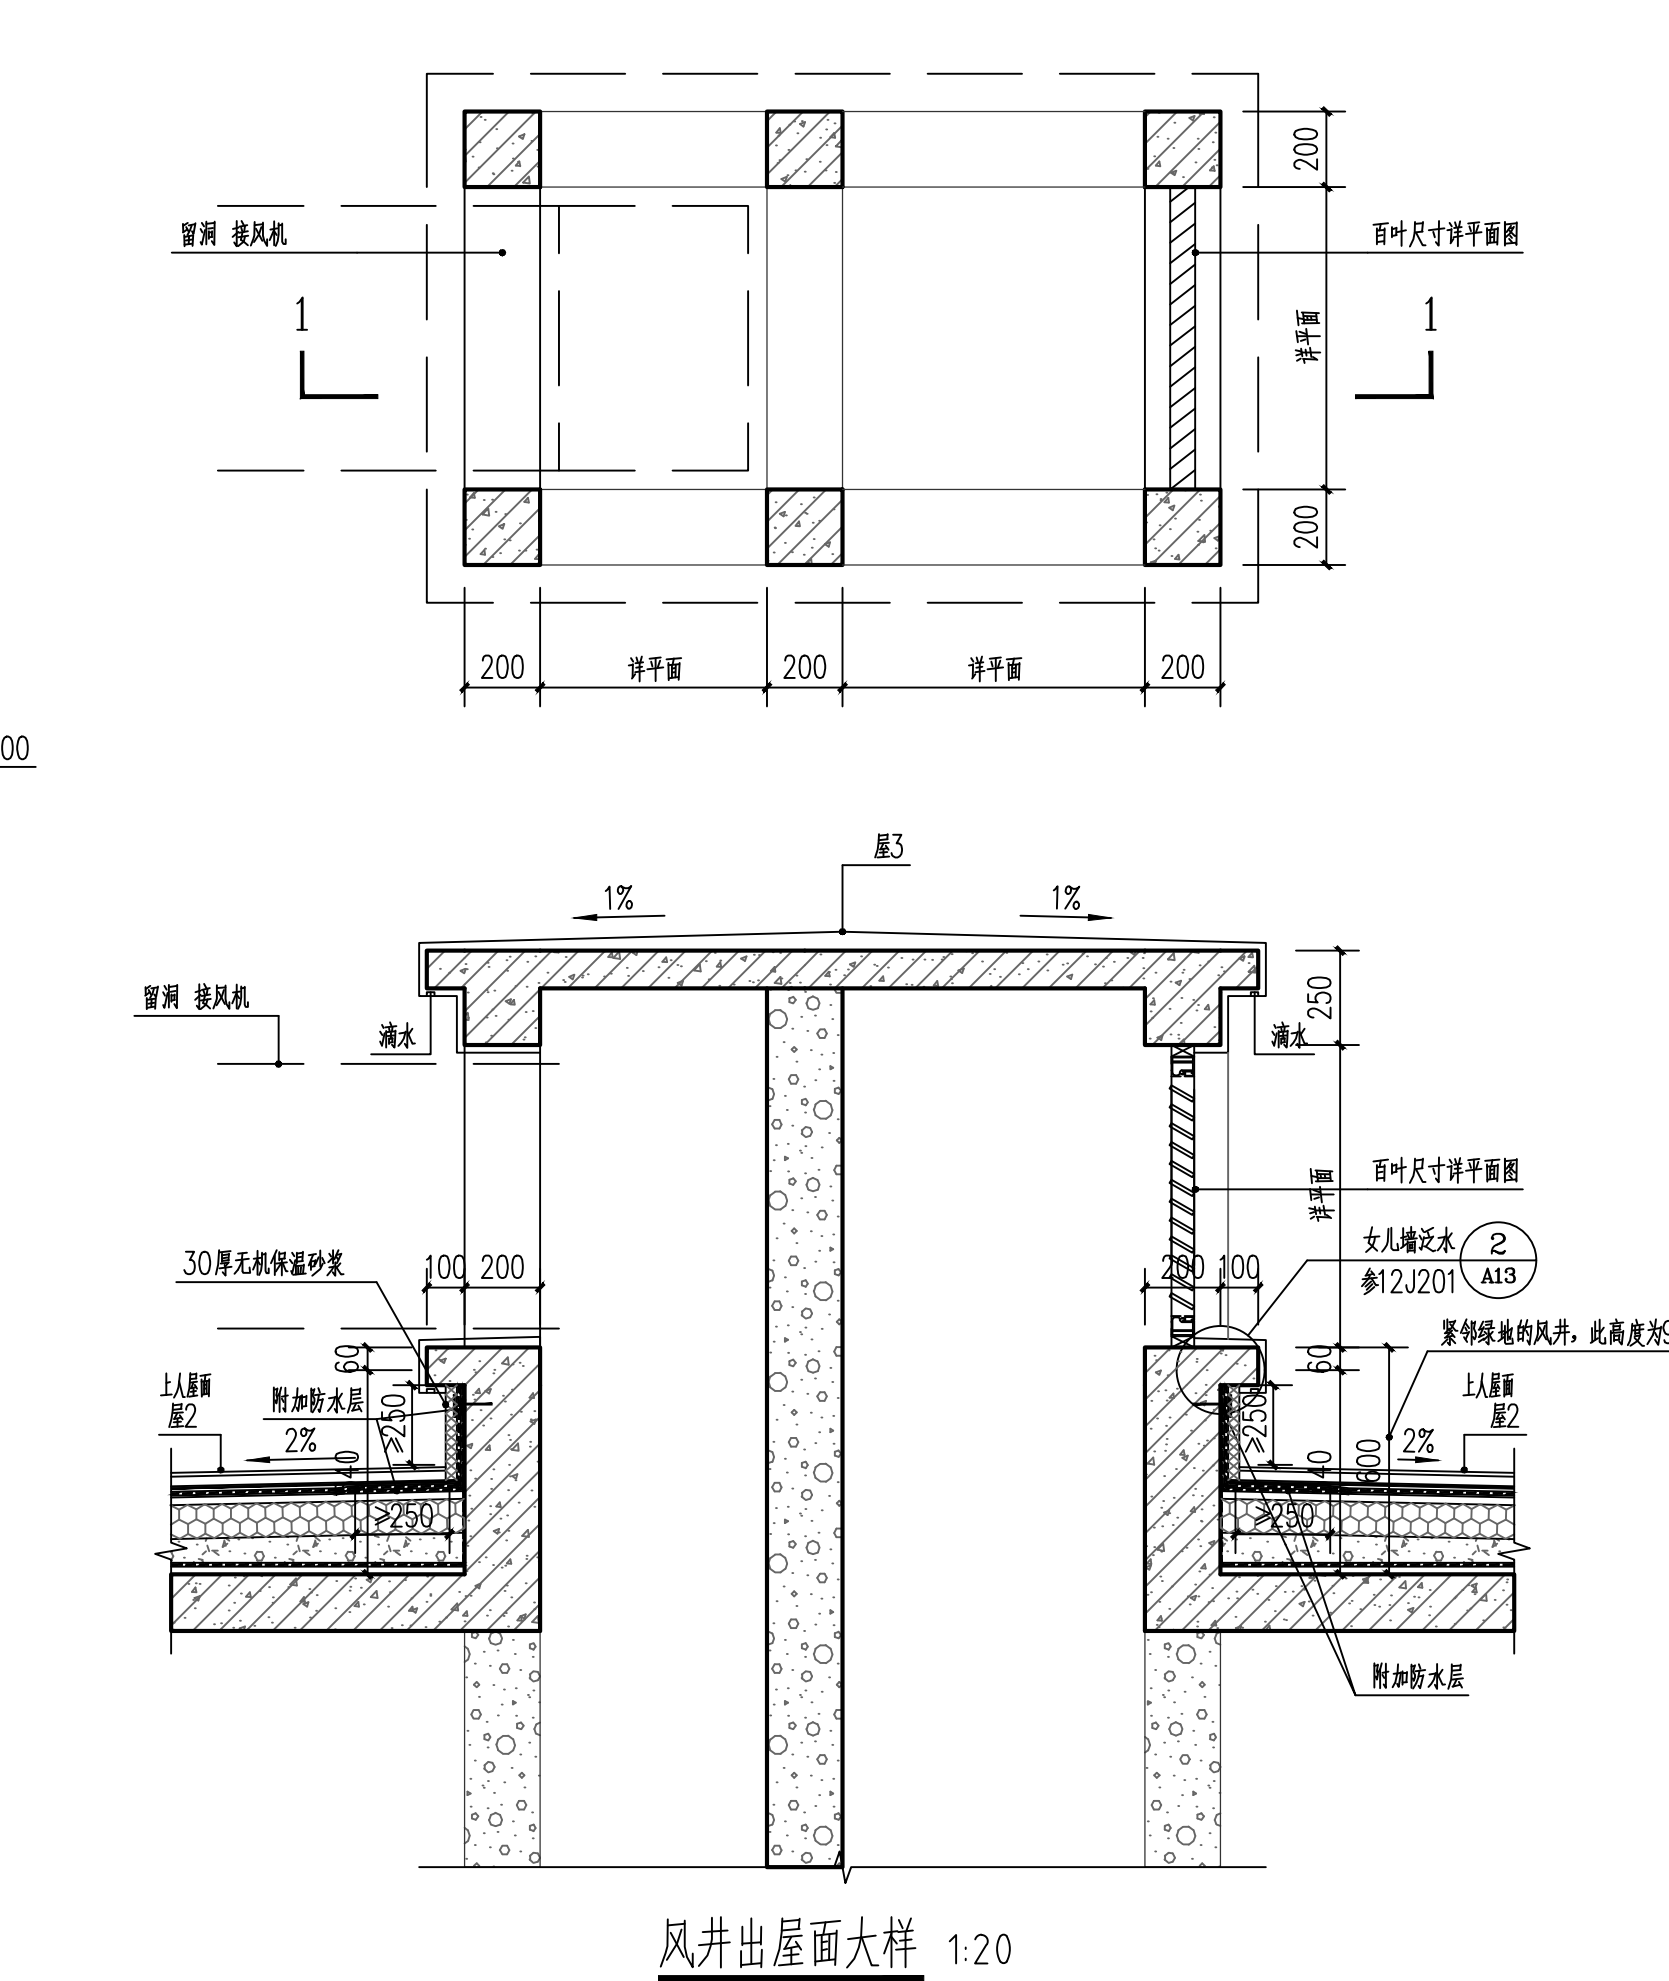

风井出屋面大样 1:20

会 签 栏		
专业	签字	日期
总图		
建筑		
结构		
室内		
暖通		
给排水		
暖通		
动力		
电气		
电讯		
照明		
声学		
审核区		
本图在未取得与之一致的相关政府部门批准文件之前, 仅供施工单位进行施工准备图参考使用, 不作为正式施工图。		
建设单位		
开封清园黄河文化发展有限公司		
阶段-版号		
STAGE-NO.		
施工图		
平面示意图		
KEY PLAN		
工程名称		
PROJECT		
黄河黄河文化展示园		
子项名称		
SUB ITEM		
商业街及景观建筑		
设计号		
PROJECT NO.		
JZ2022-2-06		
图号		
DWG. NO.		
建图-504		
比例		
SCALE		
1:20		
日期		
DATE		
2024.07		
图名		
TITLE		
墙身详图(四)		
项目负责人		
PROJECT LEADER		
曾娟 谢江华		
专业负责人		
DISCIPLINE CHIEF		
谢江华		
设计制图人		
DRAWING DESIGNER		
段燕		
校对		
CHECKED BY		
谢江华		
审核		
VERIFIED BY		
凌晓彤		
审定		
APPROVED BY		
曾娟		
中城国际(北京)建筑设计研究院有限公司		
JZ2022-2-06		
设计证书号: A111013795		
本图及图内设计内容均归本公司所有, 不得用于本工程以外范围		
This drawing & design are copyright and no portion may be reproduced without the written permission of the CAG.		