
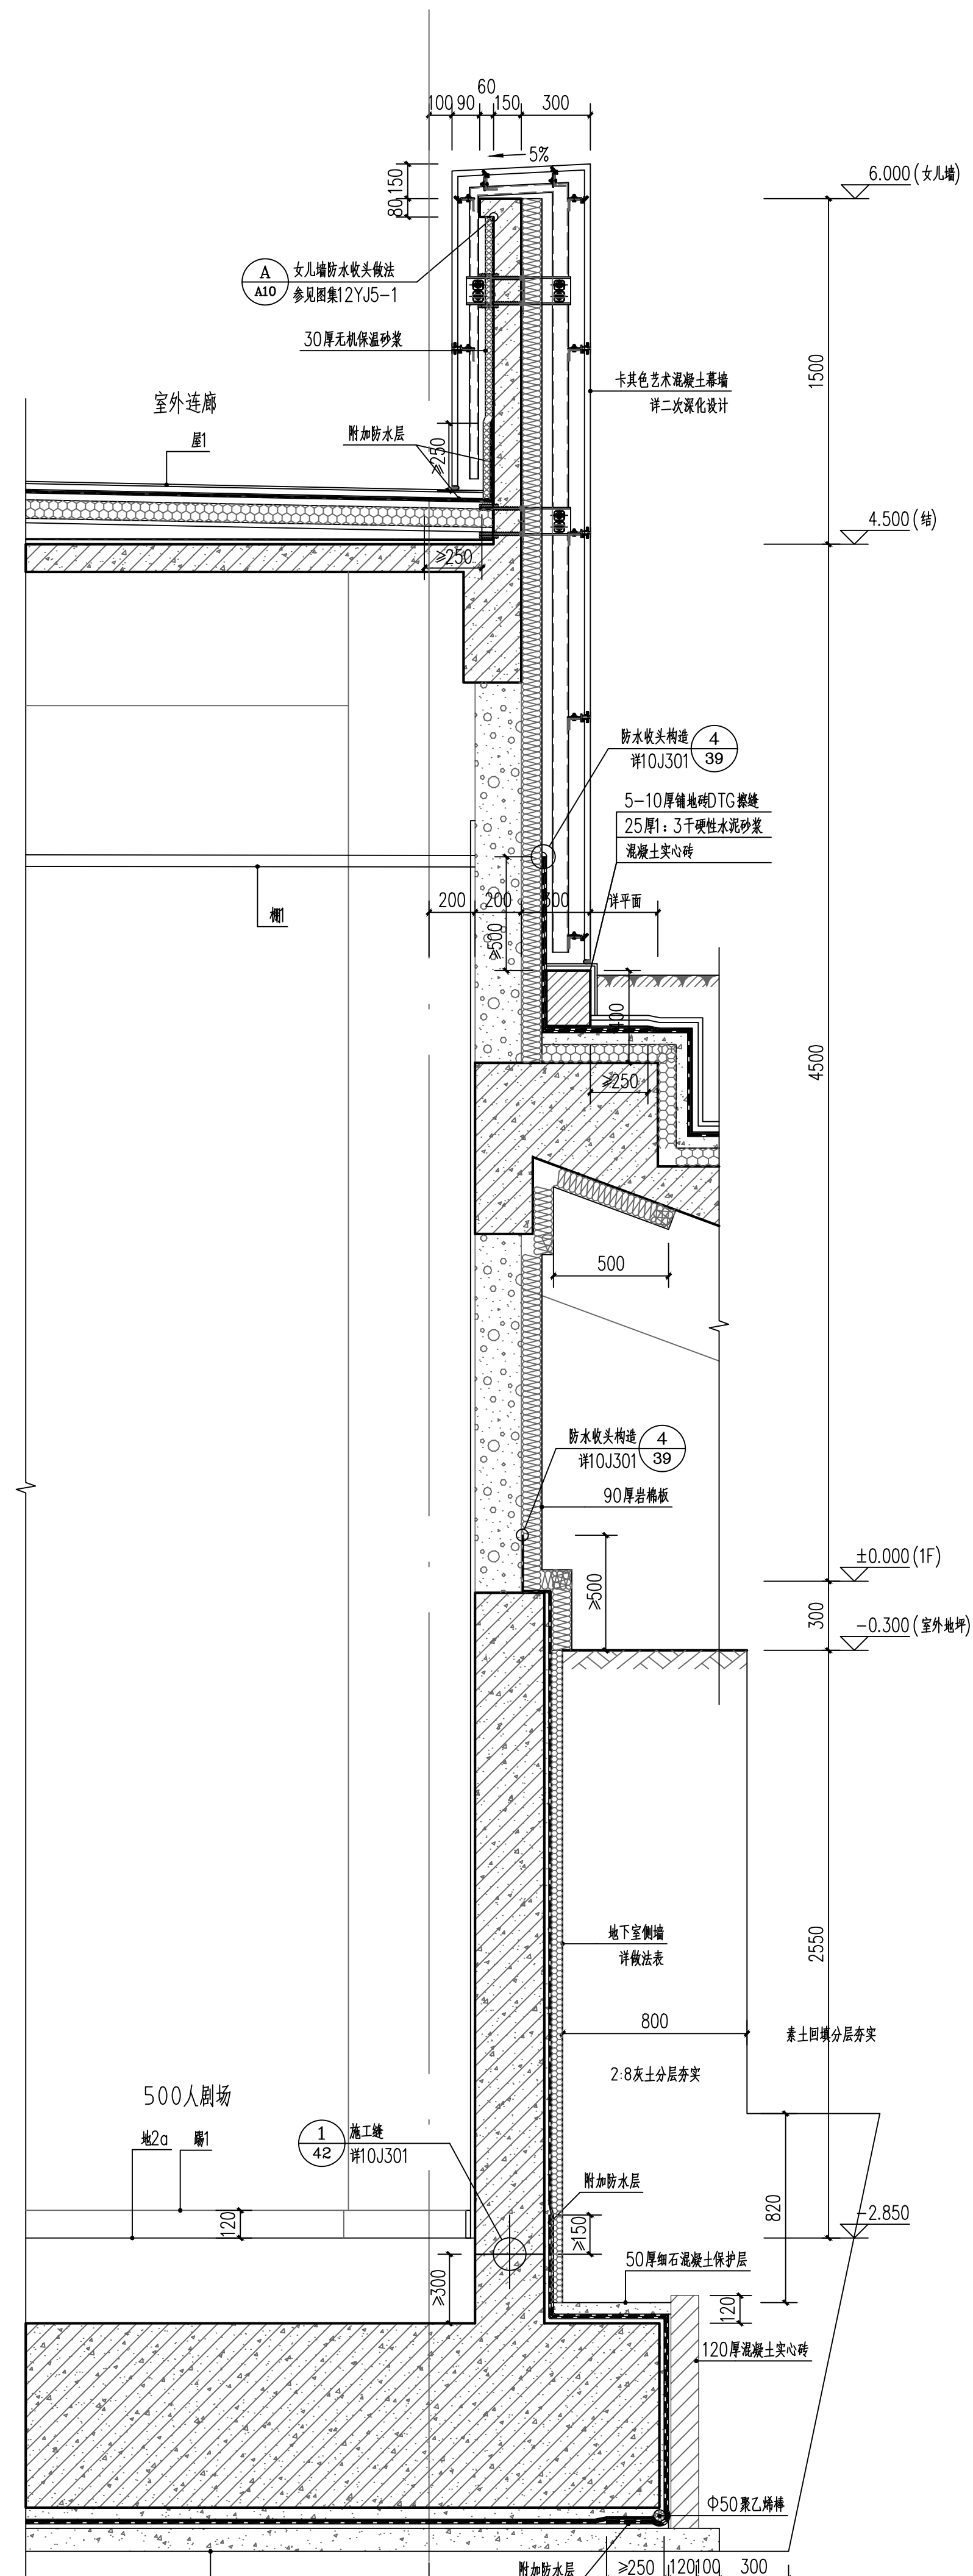
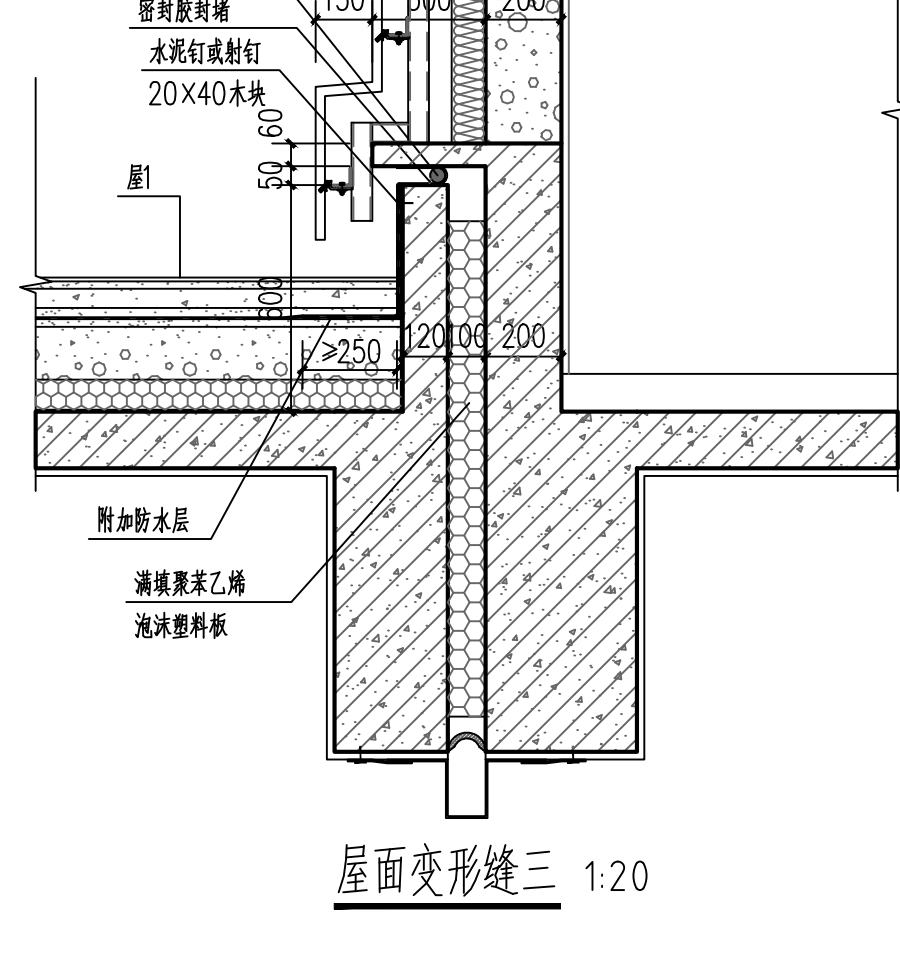
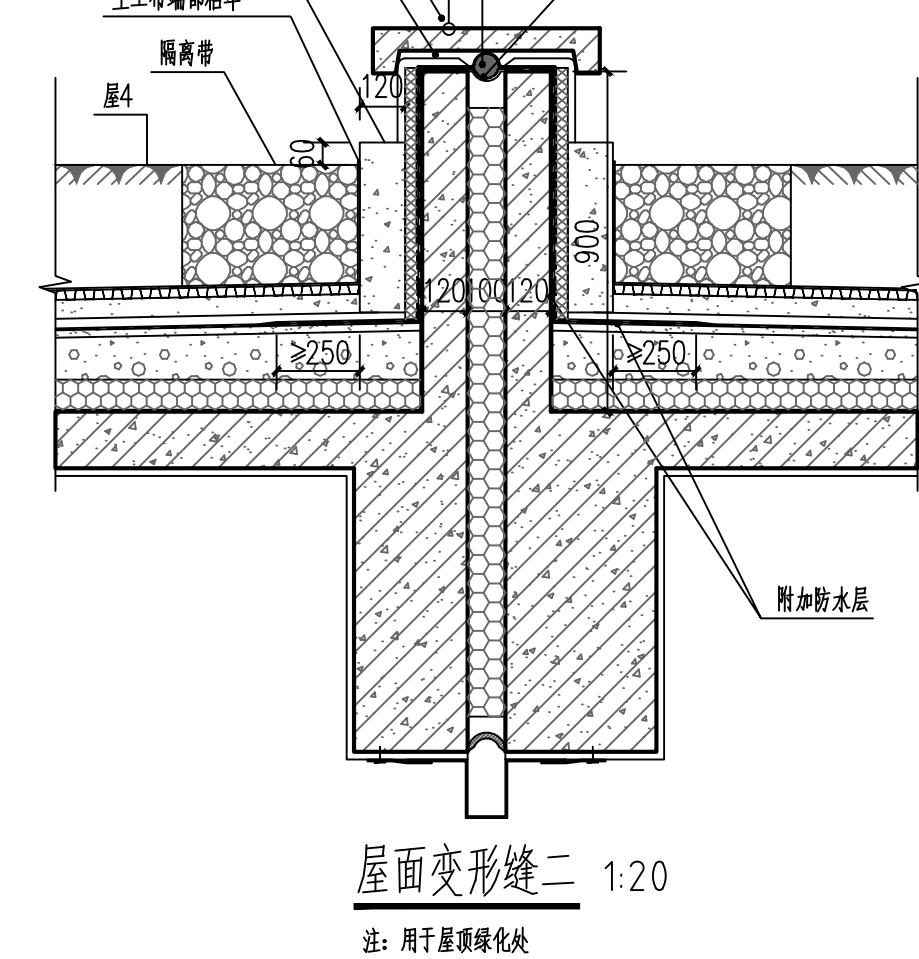


12 墙身详图十二 1:20

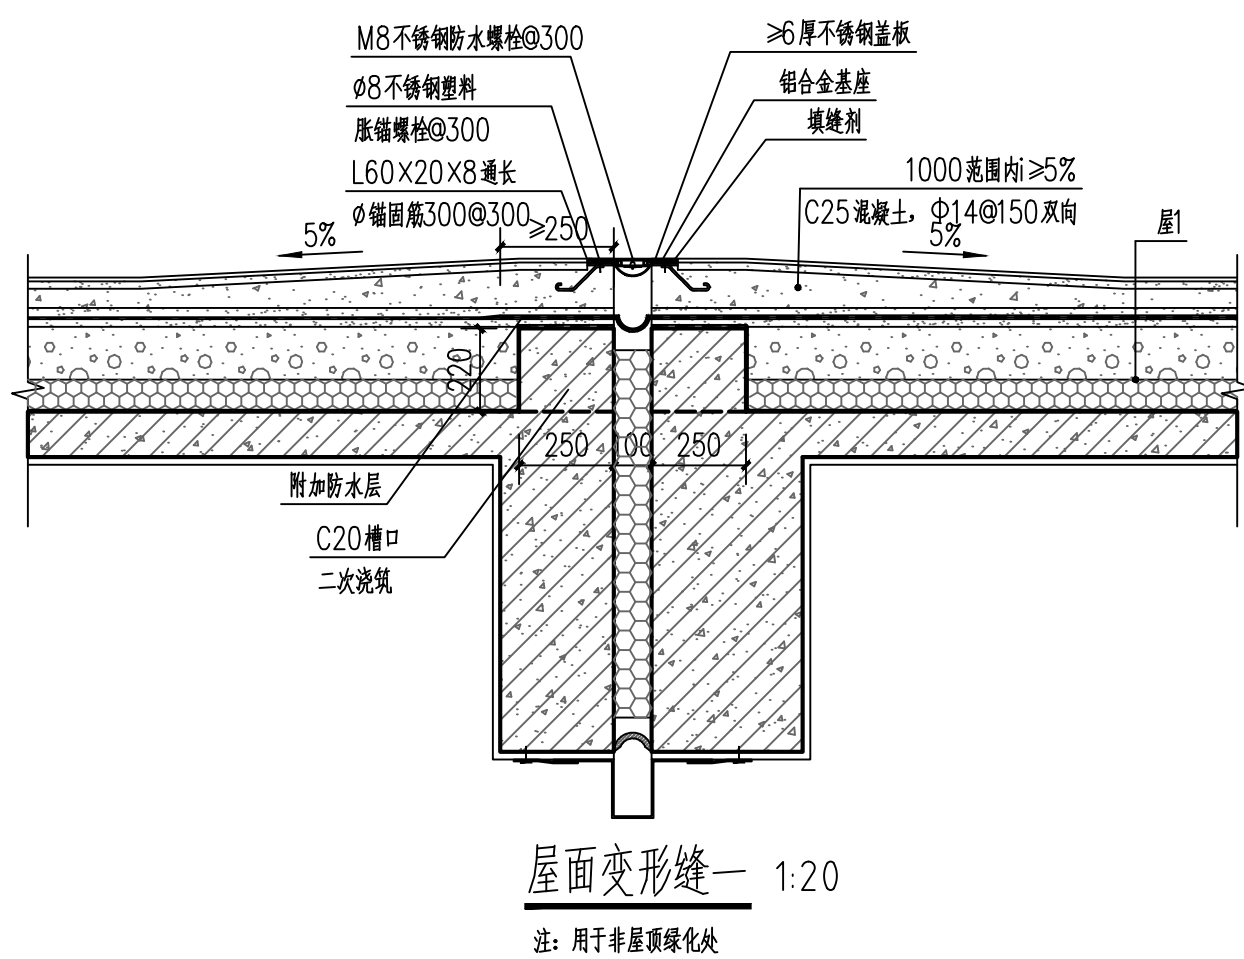

13 墙身详图十三 1:20

专业			会签	日期
总图	签字			
建筑				
结构				
室内				
暖通				
给排水				
动力				
电气				
电讯				
照明				
声学				

签署区

本图在未获得与之一致的相关政府部门批准文件之前, 仅供施工单位进行施工准备参考使用, 不作为正式施工图。

建设单位

开封清园黄河文化发展有限公司

阶段-版号	施工图
STAGE-NO.	
平面示图	
KEY PLAN	
工程名称	黄河慈河文化展示园
PROJECT	
子项	商业街及景观建筑
SUB ITEM	
设计号	JZ2022-2-06
PROJECT NO.	
图号	建指-506
DWG. NO.	
比例	1:20
SCALE	
日期	2024.07
DATE	
图名	墙身详图(六)
TITLE	
项目负责人	曾娟
PROJECT LEADER	
专业负责人	谢江华
DISCIPLINE CHIEF	
设计制图人	段燕
DRAWING DESIGNER	
校对	谢江华
CHECKED BY	
审核	凌晓彤
VERIFIED BY	
审定	曾娟
APPROVED BY	
中城国际(北京)建筑设计研究院有限公司	
DESIGN CERTIFICATE: A111013795	
本图版权归设计单位所有, 不得用于本工程以外范围	
This drawing is the property of the design unit and shall not be used for other projects without the written permission of the CAD.	