




窗套通用节点

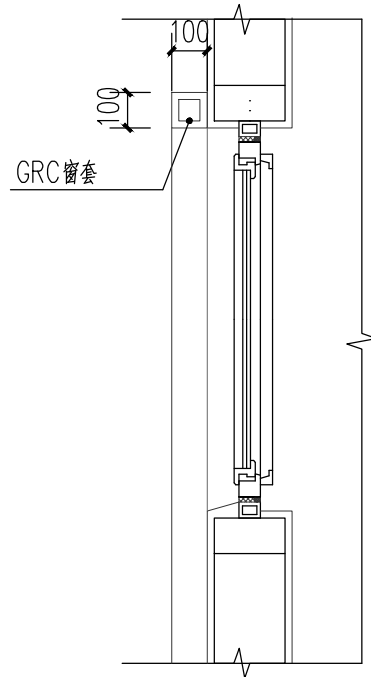


3
1:20

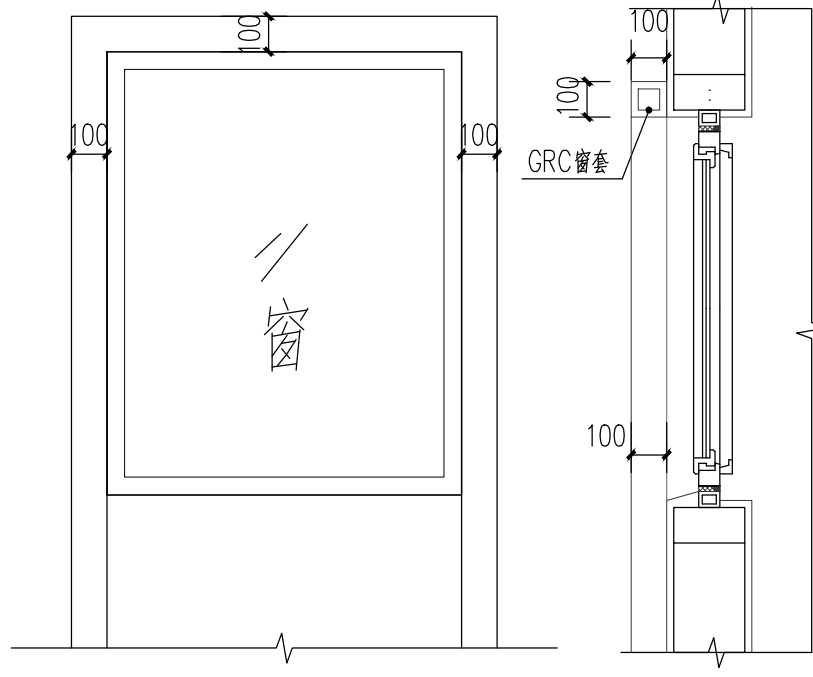


4
1:20

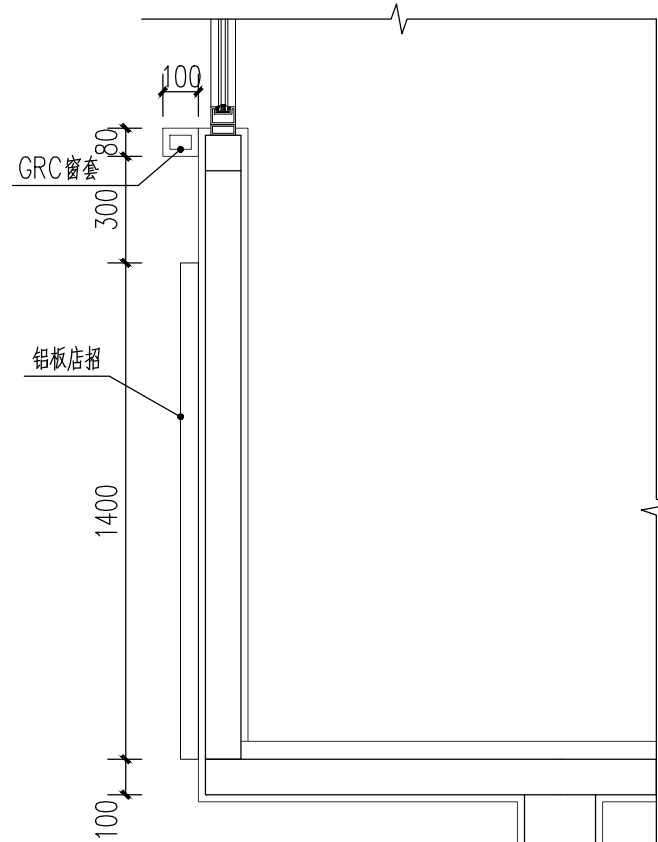


5
1:20

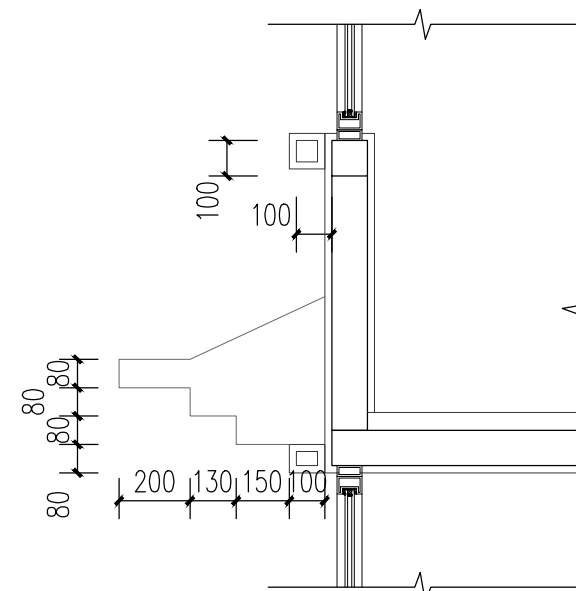

6
1:20

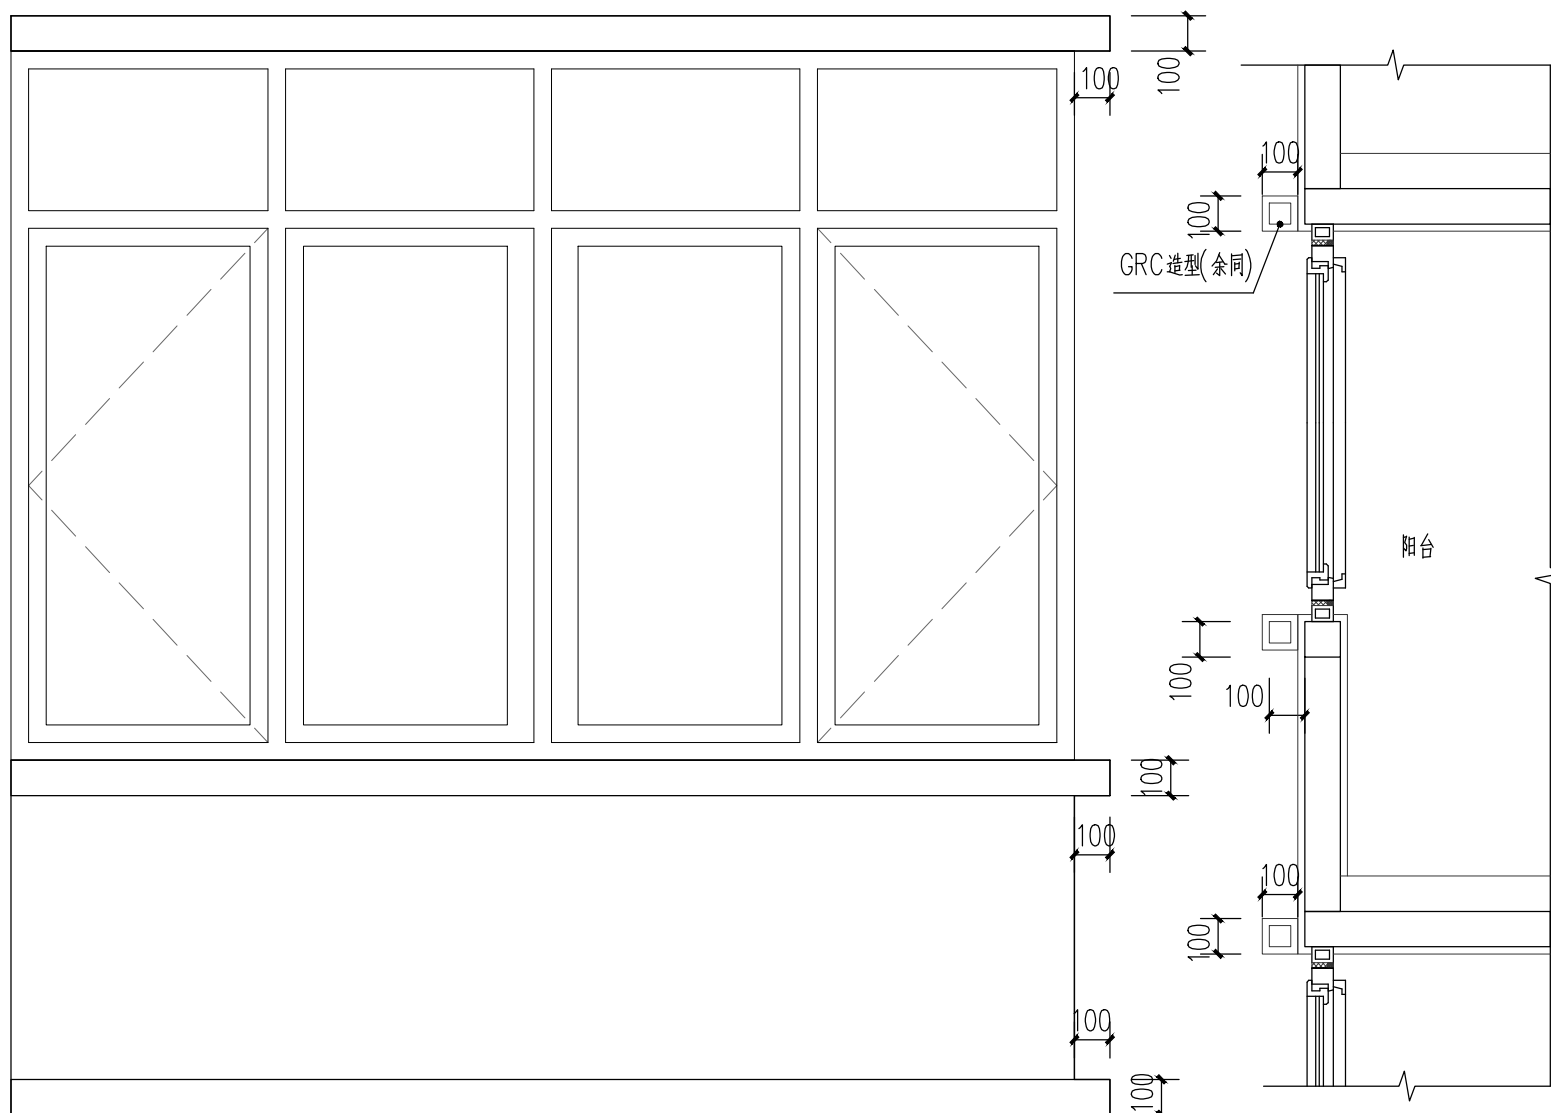

7
1:20

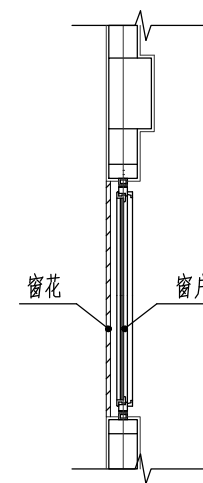

窗户窗花位置示意图 1:50

说明:

- 门窗花具体尺寸参考门窗表门窗尺寸。
- 门窗花立面详图尺寸均为洞口尺寸，最终加工尺寸、数量以现场统计测量为准。门窗花在制作时应参照立面图及平面图。
- 窗花安装应满足其强度、立面效果、安全性等技术要求。

会 签 栏 Sign Jointly		
专 业 Speciality	签 字 Signature	日 期 Date
图 名 TITLE	C-20#门窗详图（二）	
图 号 DWG. NO.	建施-C. D-05	
比 例 SCALE	1:50	
版 次 VER. NO.	1	
日 期 DATE	2019.06	
设 计 DESIGNER	孟磊 赵毅	孟磊 赵毅
校 核 CHECKED BY	闫安	闫安
审 核 VERIFIED BY	张胜焰	张胜焰
审 定 APPROVED BY	张胜焰	张胜焰
专业负责 DISCIPLINE CHIEF	刘琳	刘琳
项目负责 DESIGN CHIEF	张胜焰	张胜焰
设计阶段 DESIGN PHASE	施工图	
子项编号 SUB PROJECT NO.	192A0202-02Y17-C20	
子项名称 SUB ITEM	C-20#	
项目编号 PROJECT NO.	192A0202-02Y17	
项目名称 PROJECT	开封市滨河路西环路-羊市桥街景综合整治工程	
中国城市建设研究院有限公司 CHINA URBAN CONSTRUCTION DESIGN & RESEARCH INSTITUTE CO., L		
证书号 LICENSE NO.	A111000795	
本图纸版权归本院所有，不得用于本工程以外范围 This drawing & design are copyright and no portion may be reproduced without the written permission of the CUOD		