



一层平面图 1:100

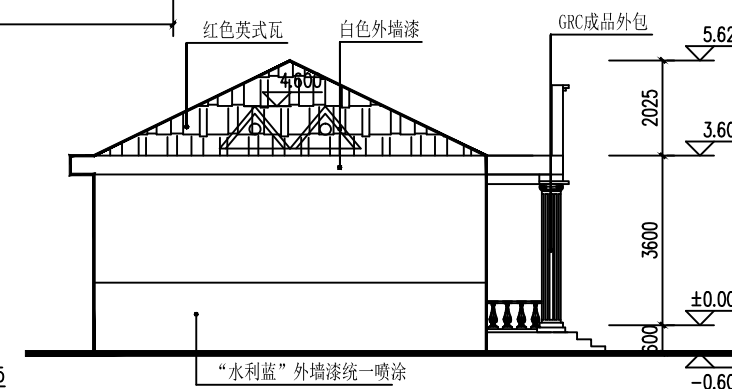

侧立面图 1:100

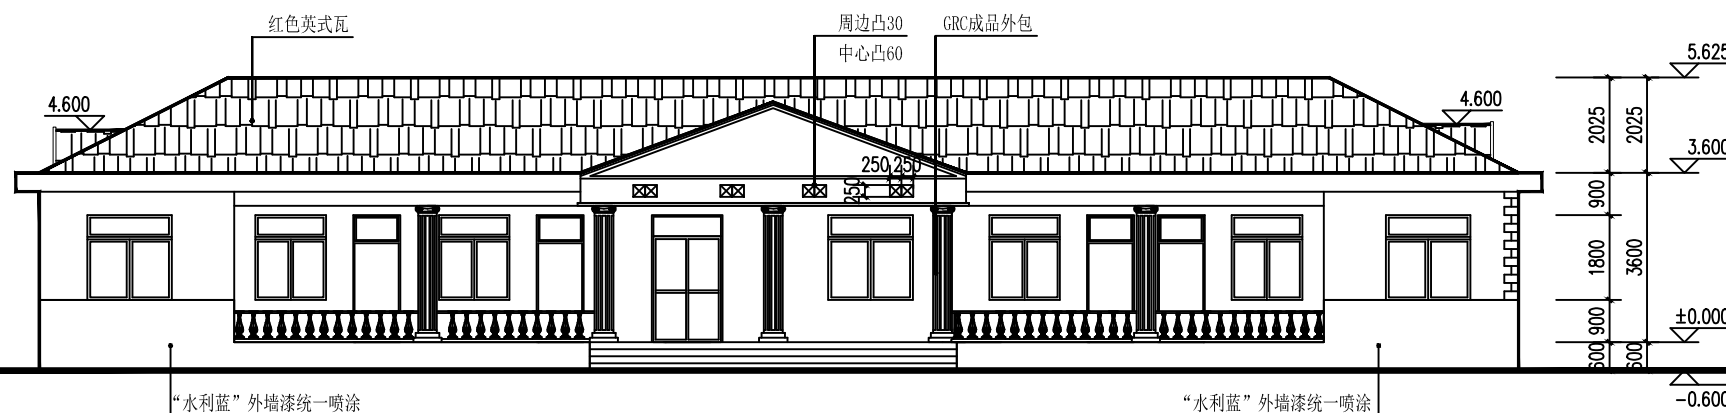

南立面图 1:100

说明

采用墙体乳胶漆抹面，室内、外粉墙（墙体乳胶漆）共计640m2.

河南金正水利工程设计咨询有限公司			
核定		实施方案	阶段
审查	张云河	土建	部分
校核	张云河	开封市通许县	
设计	张云河	2019年水利设施维修养护项目（饮水安全）	
制图		朱砂镇徐屯水厂	
比例	如图	一层平面图	南立面图 侧立面图
设计证号	水利行业丙级 A2411819243	图号	TXXYS-05