


	广州博厦建筑设计研究院有限公司				业务号 Project No.	
	GUANGZHOU BOSHA INSTITUTE OF ARCHITECTURAL DESIGN CO.,LTD.				专 业 Discipline	暖通空调
	建设单位 Client	河南省开封高级中学			设计阶段 Stage	施 设
	工程名称 Project Name	河南省开封高级中学东西教学楼及办公楼改造项目			图 号 Drawing No.	NS-00
证 书	图纸名称 Drawing Title	图纸目录			日 期 Date	2020.05
此图纸须经图纸审图机构审查合格盖章，并经消防审批部门审查合格盖章后方可施工。						
建筑工程设计甲级证书编号： A144055561 城乡规划编制甲级资质证书编号： [建]城规编（161384） 给水、排水、桥梁、道路、 园林、人防工程设计乙级 证书编号：A244007828	项目负责人 Project manager	原树宾		专业负责 Profession manager	李 旺	
	审 核 Verified by	姚善新		校 对 Checked by	江伟英	江伟英
	审 定 Approved by	郭凯军		设 计 Designer	李 旺	
图 纸 目 录 Drawing List						
序号 S. N	图纸名称 Drawing Title			图 号 Drawing No.	图 幅 Size	备 注 Comments
00	图纸目录			NS-00	A4	
01	暖通设计总说明 主要设备材料表			NS-01	A1	
02	改造后首层通风及防排烟平面图			NS-02	A1+	
03	改造后二层通风及防排烟平面图			NS-03	A1+	
04	改造后三层通风及防排烟平面图			NS-04	A1+	
05	改造后四层通风及防排烟平面图			NS-05	A1+	
06	改造后五层通风及防排烟平面图			NS-06	A1	
07						
08						
 

改造后二层通风及防排烟平面图 1:100

备注 | Comments

图例 | Legend

图例 | Legend

 

改造后三层通风及防排烟平面图 1:100

 

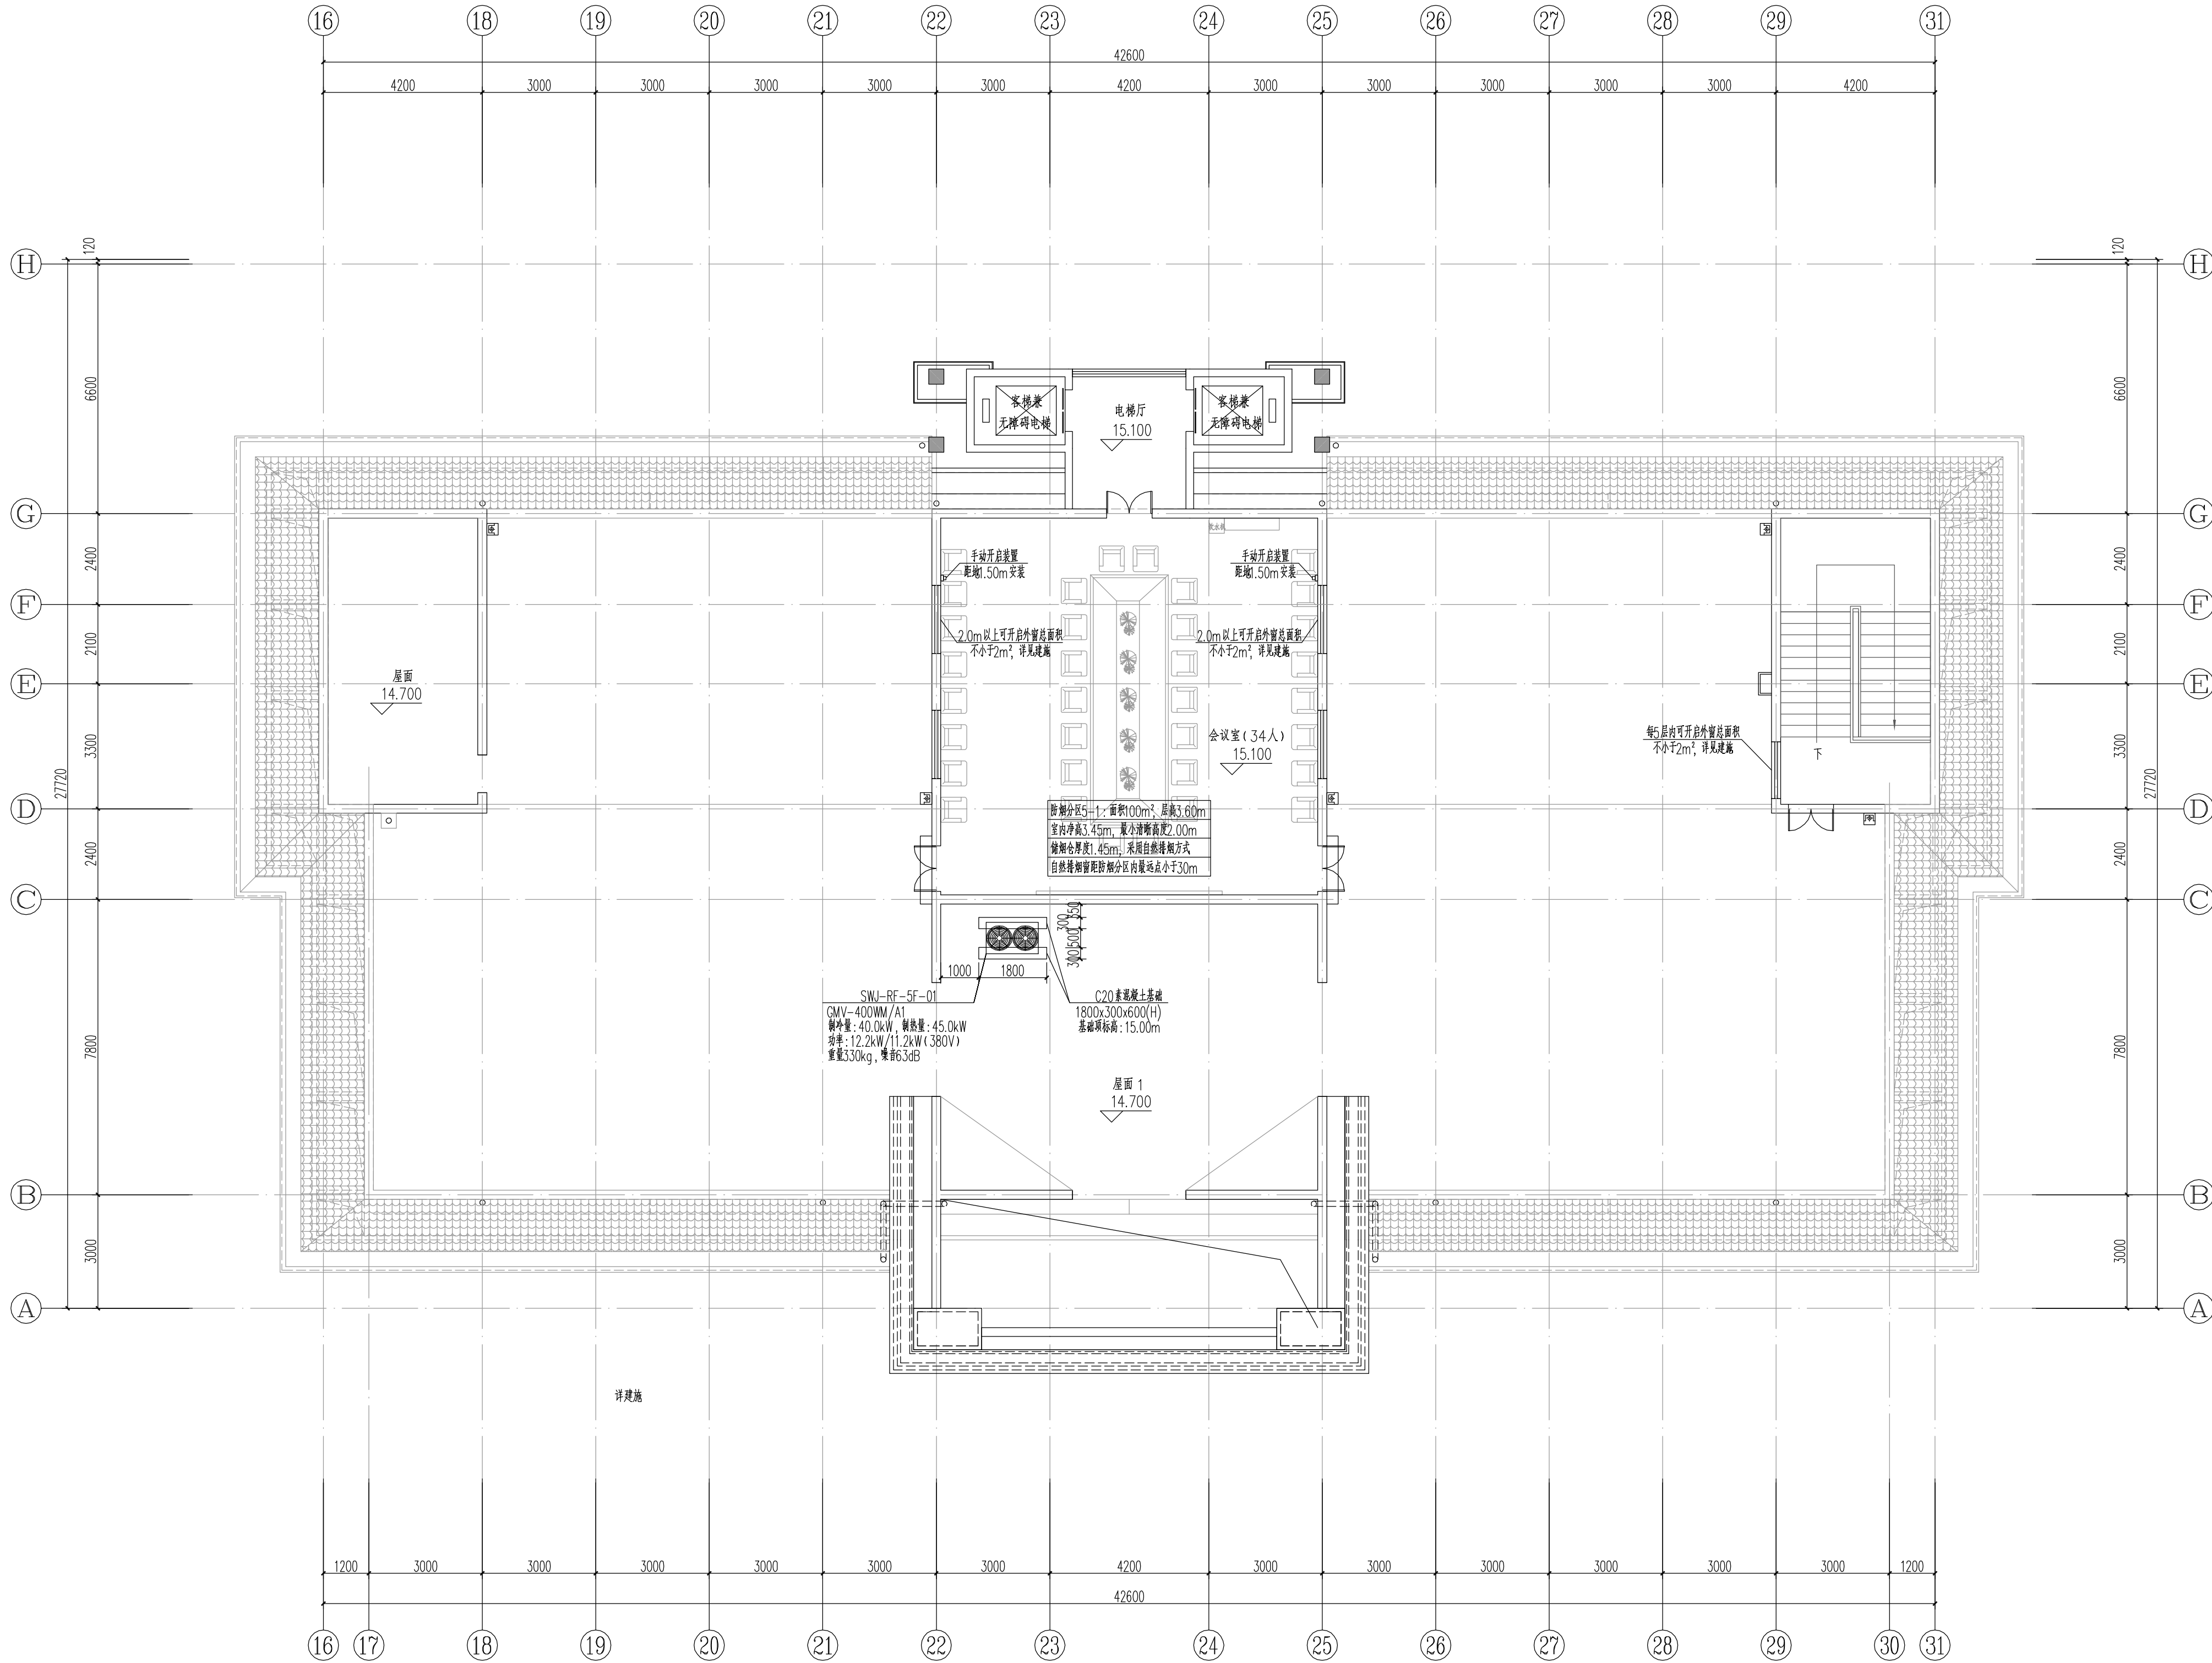

改造后五层通风及防排烟平面图 1:100

备注 | Comments

图例 | GENERAL DRAWINGS

合作单位 PARTICIPATOR:			
审核 Verified by	校对 Checked by	设计 Designer	制图 Drawn by

设计单位 | DESIGN INSTITUTE



GUANGZHOU BOSHA INSTITUTE OF ARCHITECTURAL  
DESIGN CO., LTD.

证 书	建筑工程设计甲级证书编号:
	A144055561
	城乡规划编制甲级资质证书编号:
	[建]城规编 (161384)
	给水、排水、桥梁、道路、 园林、人防工程设计乙级 证书编号: A244007828

单位出图专用章 | Stamp of Design Firm

注册执业专用章 | Stamp of Registration

建设单位 Client	河南省开封高级中学	
工程名称 Project Name	河南省开封高级中学 东西教学楼及办公楼改造项目	
图名 Drawing Title	改造后五层通风及防排烟平面图	
注册号 Project No.	ZZ2020KF(建)0016	
审定 Approved by	郭凯军	郭凯军
审核 Verified by	姚普新	姚普新
项目负责人 Project manager	原树宾	原树宾
专业负责 Professional manager	李旺	李旺
校对 Checked by	江伟英	江伟英
设计 Designer	李旺	李旺
制图 Drawn By	李旺	李旺
专业 Discipline	暖通	设计阶段 Stage
版本编号 Version No.	01	图号 Drawing No.
比例 Scale	1:100	日期 Date
2020.05		

此图仅作为设计参考，不作为施工依据。  
并经过审核确认后，方可用于施工。