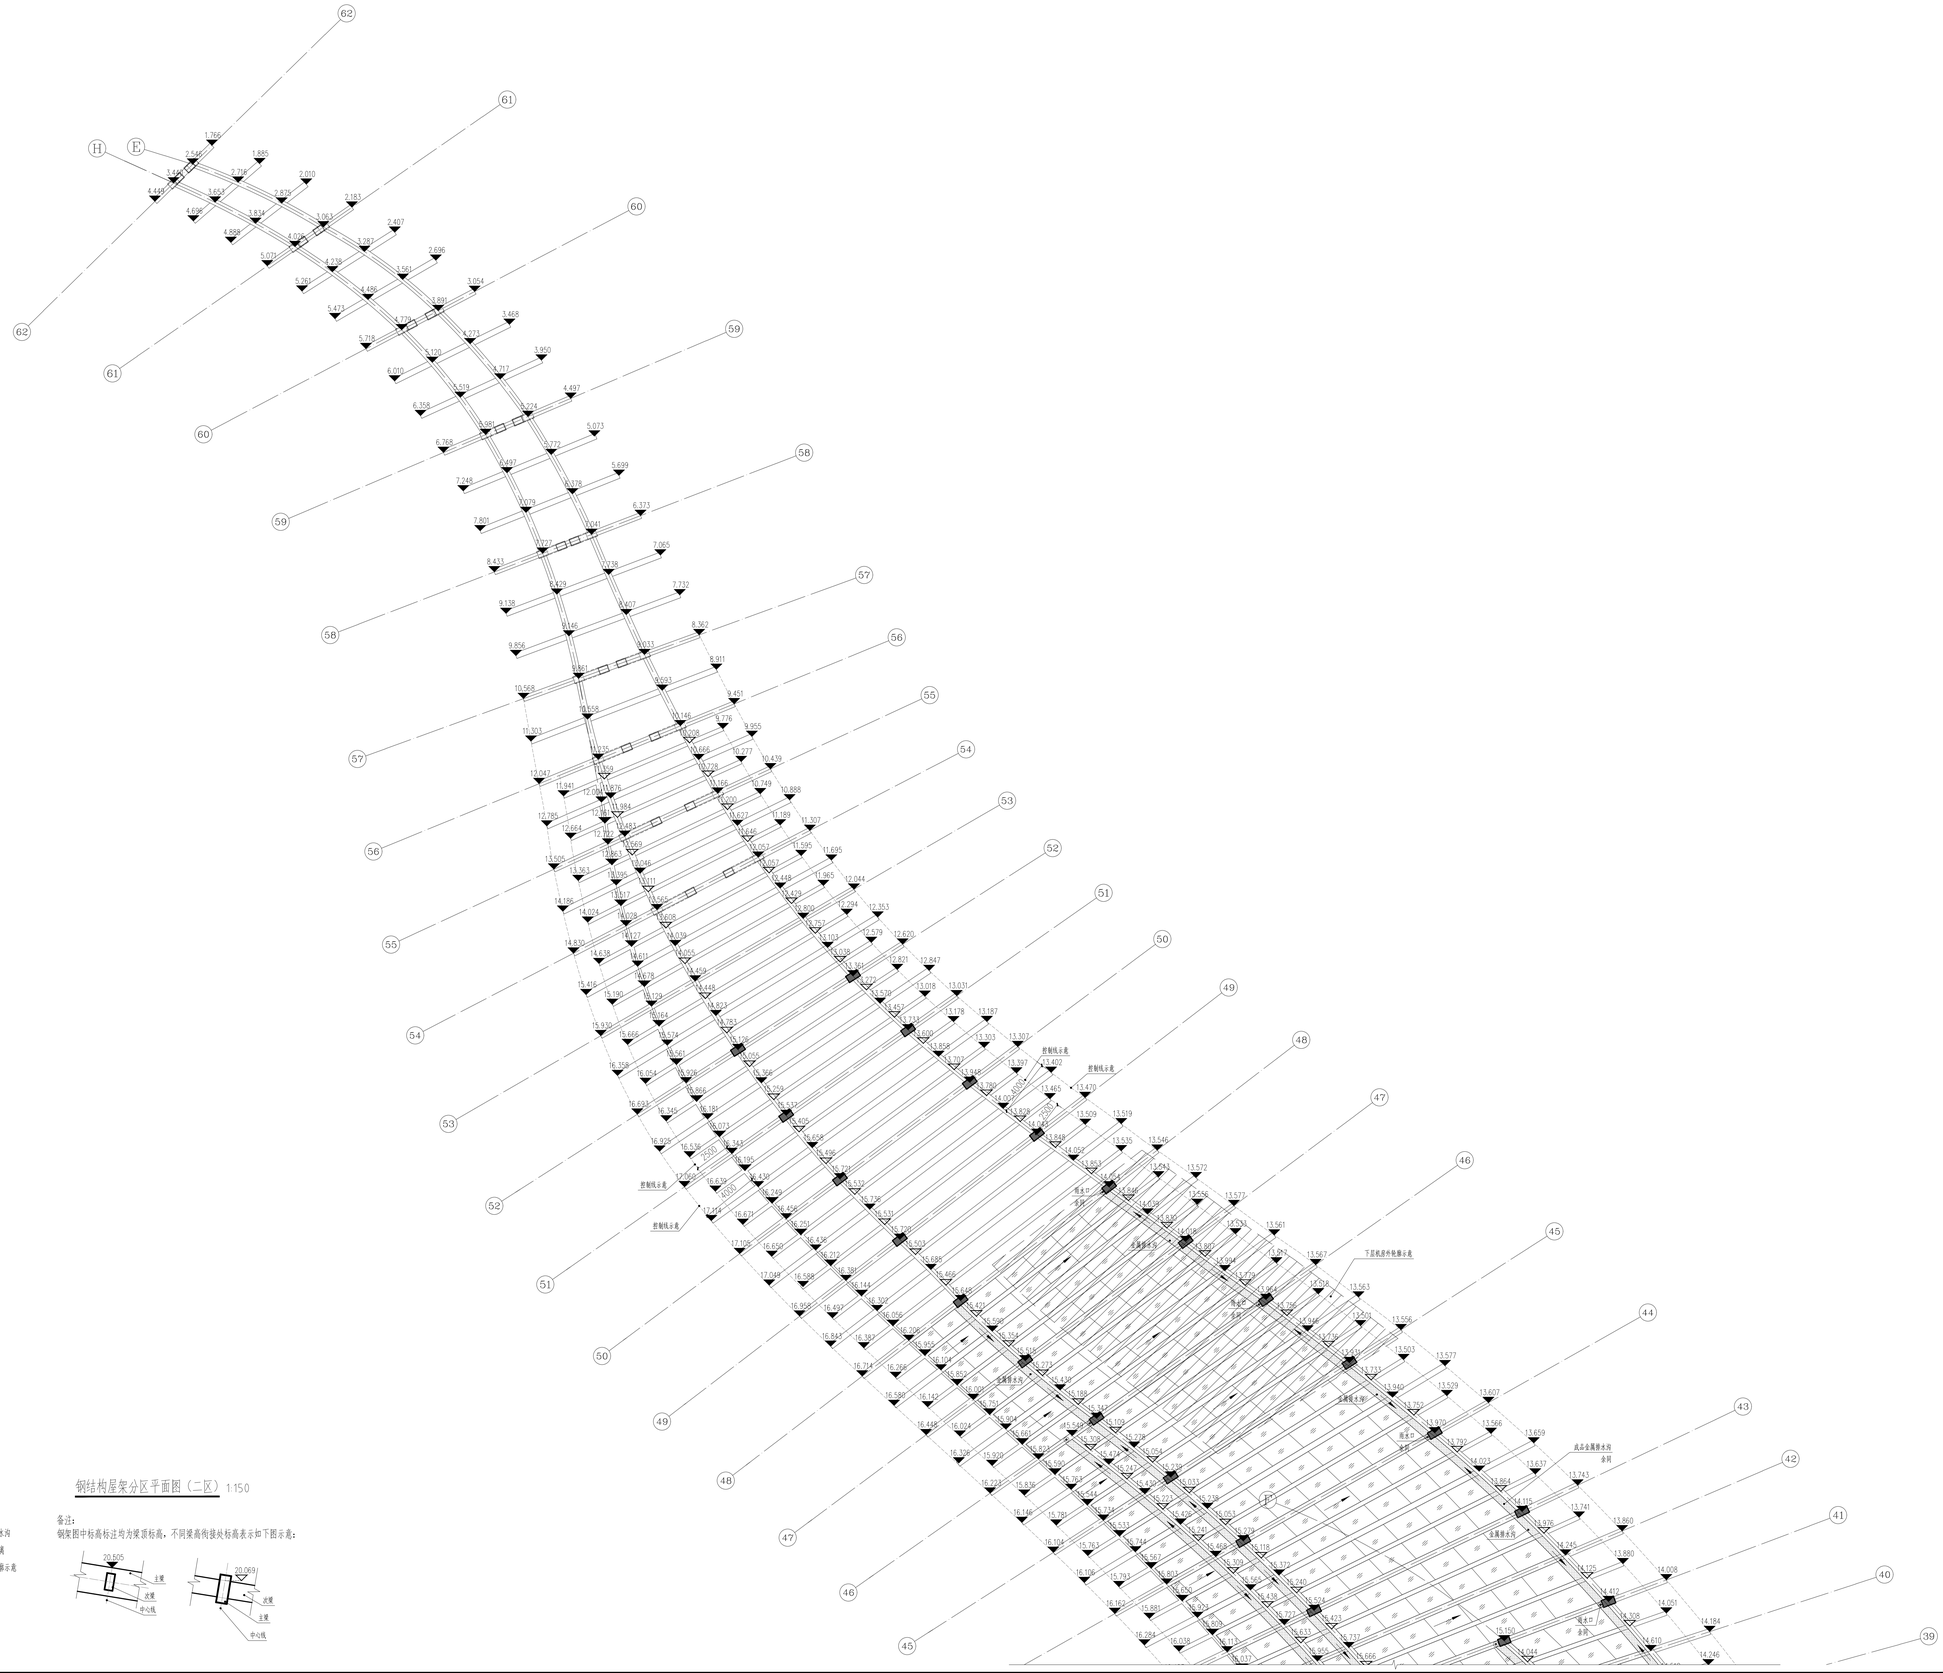

钢结构屋架分区平面图（二区）1:150

图例:

- 成品金属排水沟
- 安全夹胶玻璃
- 下层建筑轮廓示意

备注:

钢架图中标高标注均为梁顶标高，不同梁高构接处标高表示如下图示意:

河南高成施工图审查有限公司
施工图设计文件审查专用章
资质等级:一类 证书编号:1020

专业	姓名	签字
总图		
建筑		
结构		
室内		
景观		
给排水		
暖通		
动力		
电气		
电讯		
照明		
声学		

中华人民共和国一级注册建筑师

本图在未取得与之一致的相关政府部门的批准文件之前，设计院仅提供施工图参考使用，不作为正式施工图。

有效期： 至2026年4月

工程设计：出图专用章

单位名称:中元国际（北京）建筑设计研究院有限公司
证书编号:A111013795 级别：甲级
发证部门：中华人民共和国住房城乡建设部

阶段-版号 STAGE-NO.	施工图

平面示意 KEY PLAN

工程名称 PROJECT	黄河悬河文化展示园
子项 SUB ITEM	商业街及观演建筑
设计号 PROJECT NO.	JZ2022-Z-08
图号 DWG. NO	建施-105-b
比例 SCALE	1:150
日期 DATE	2024.07
图名 TITLE	钢结构屋架分区平面图（二区）

项目负责人 PROJECT LEADER	曾筠 谢江华	
专业负责人 DISCIPLINE CHIEF	谢江华	
设计制图人 DRAFTING DESIGNER	段 燕	
校 对 CHECKED BY	谢江华	
审 核 VERIFIED BY	凌晓彤	
审 定 APPROVED BY	曾 筠	

中元国际工程设计研究院有限公司
CHINA YUANDA INTERNATIONAL ENGINEERING DESIGN & RESEARCH INSTITUTE

设计证书号：A111013795

本图纸版权归本院所有，不得用于本工程以外范围
This drawing & design are copyright and no portion may be reproduced without the written permission of the CIAD