



1-1剖面图 1:150

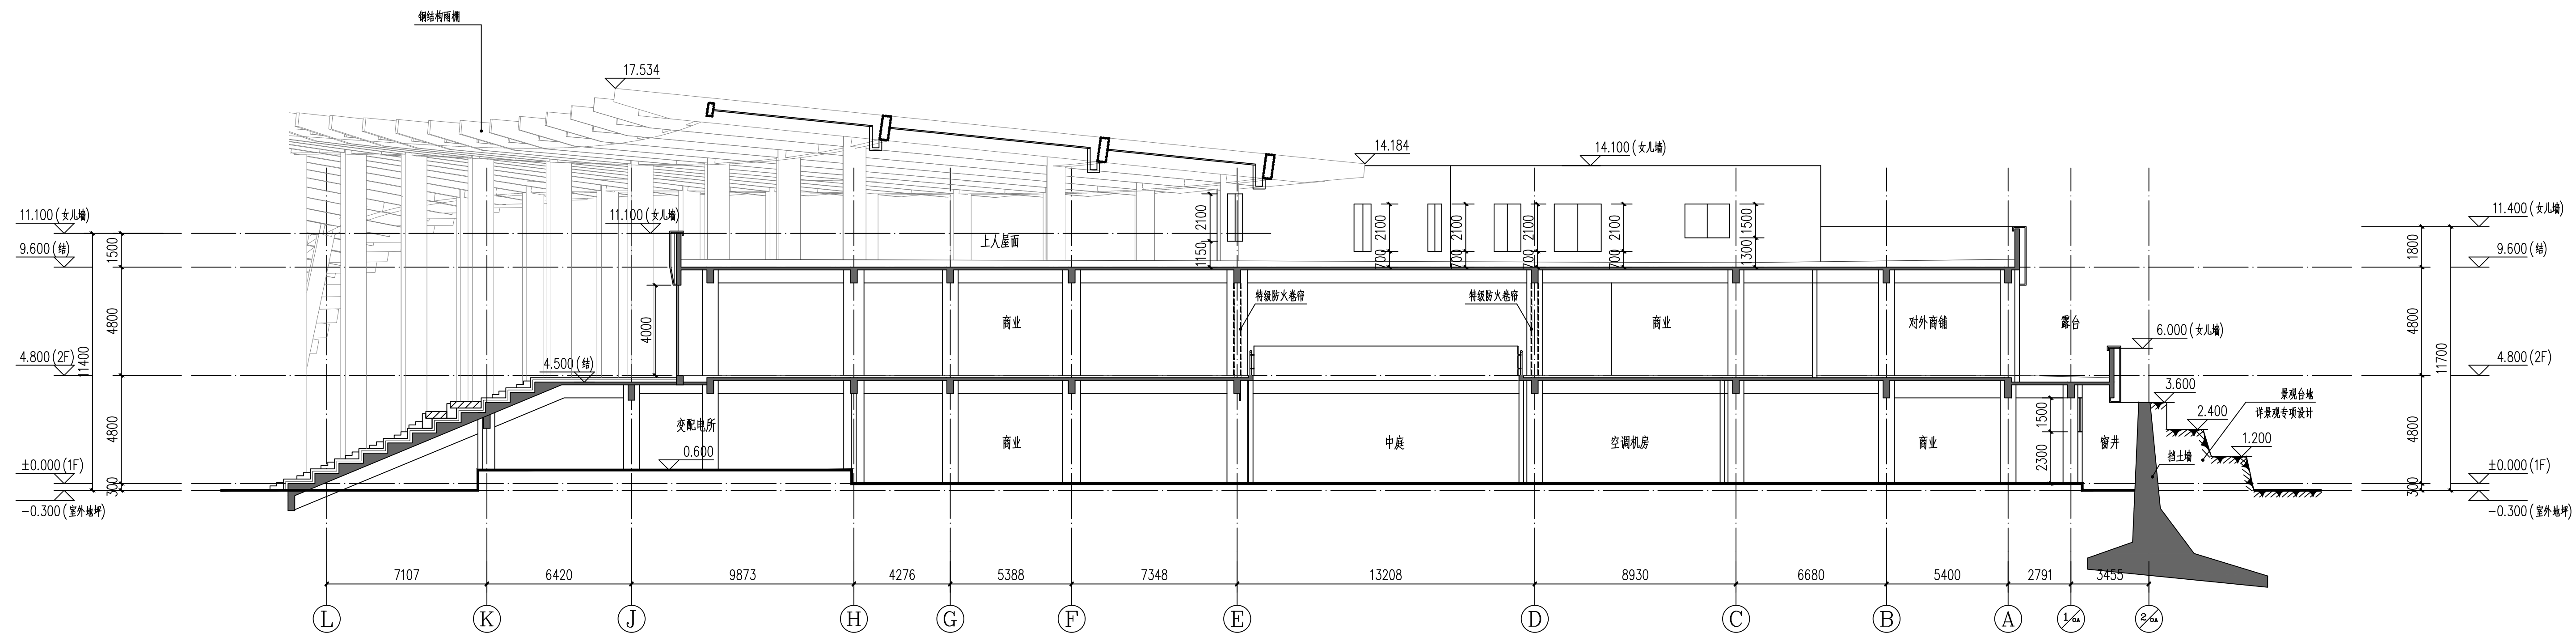

2-2剖面图 1:150

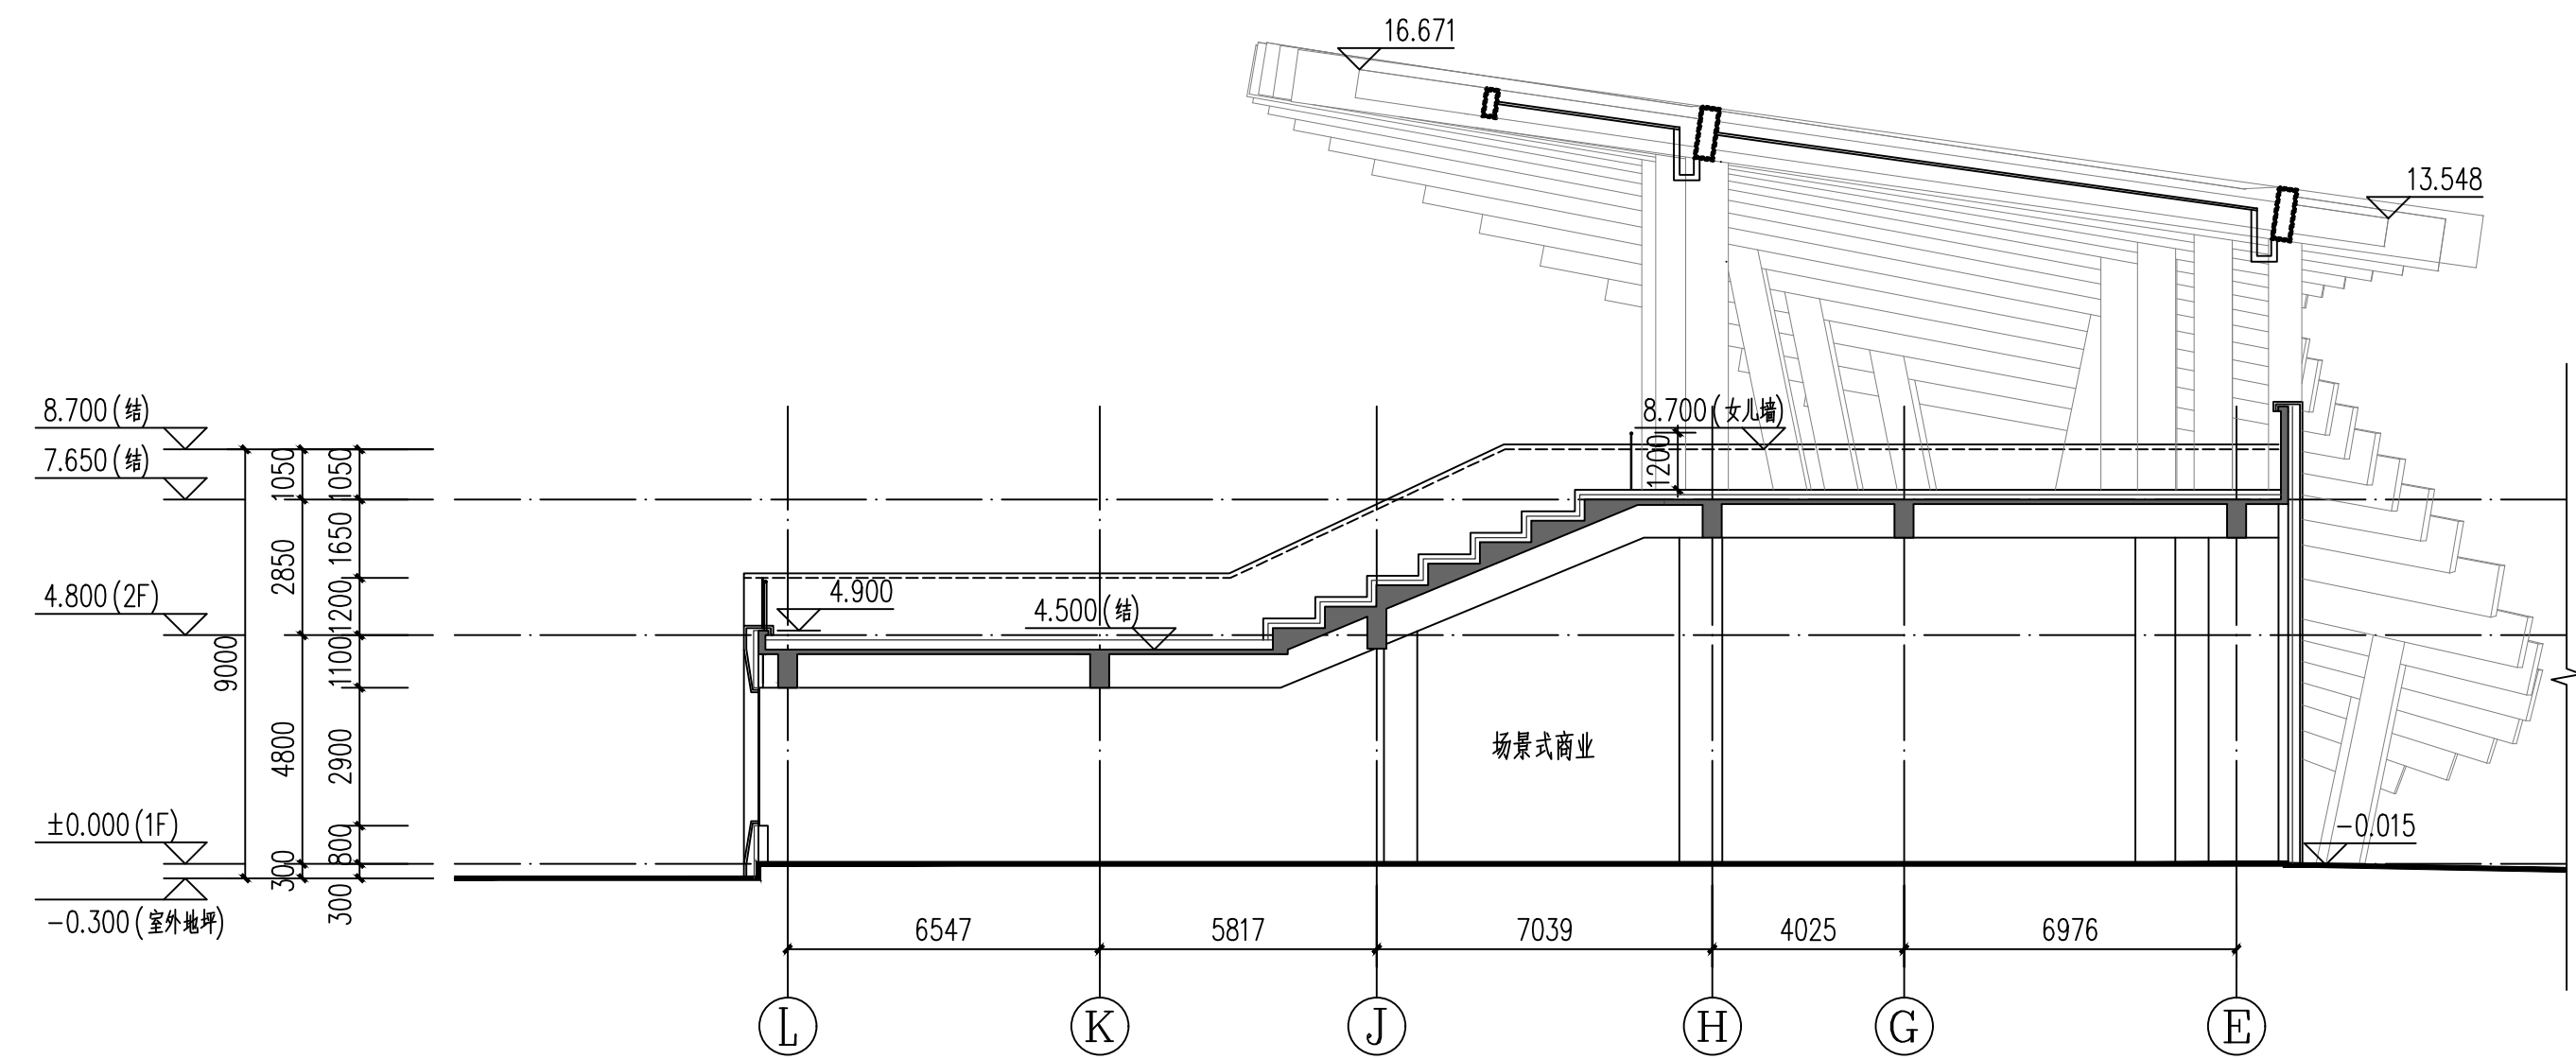

3-3剖面图 1:150

会 签 栏		
专 业	签 字	日 期
总 图		
建 筑		
结 构		
室 内		
园 艺		
给 排 水		
暖 通		
动 力		
电 气		
电 讯		
照 明		
声 学		

签署区

本图在未获得与之一致的相关政府部门的批准文件之前，仅供施工单位进行施工准备图参考使用，不作为正式施工图。

建设单位

开封清园黄河文化发展有限公司

阶段-版号

施工图

平面示

KEY PLAN

工程名称

黄河悬河文化展示园

子 项

商业街及观演建筑

设计号

JZ2022-2-06

图 号

建施-204

比 例

1:150

日 期

2024.07

图 名

剖面图

项目负责人

曾 筠

专业负责人

谢 江 华

设计制图人

段 燕

校 对

谢 江 华

审 核

凌 晓 彤

审 定

曾 筠

APPROVED BY

曾 筠

中

中

中

中

中

中

中

中

中