




A轴墙梁布置图

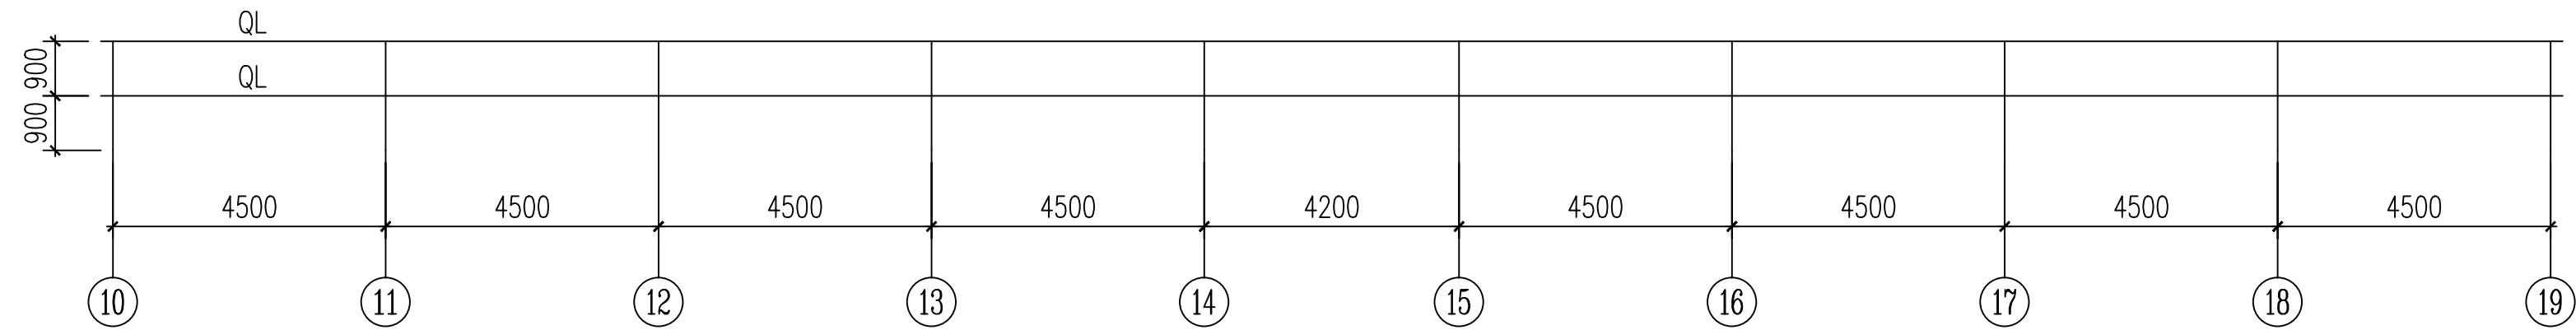


C轴墙梁布置图

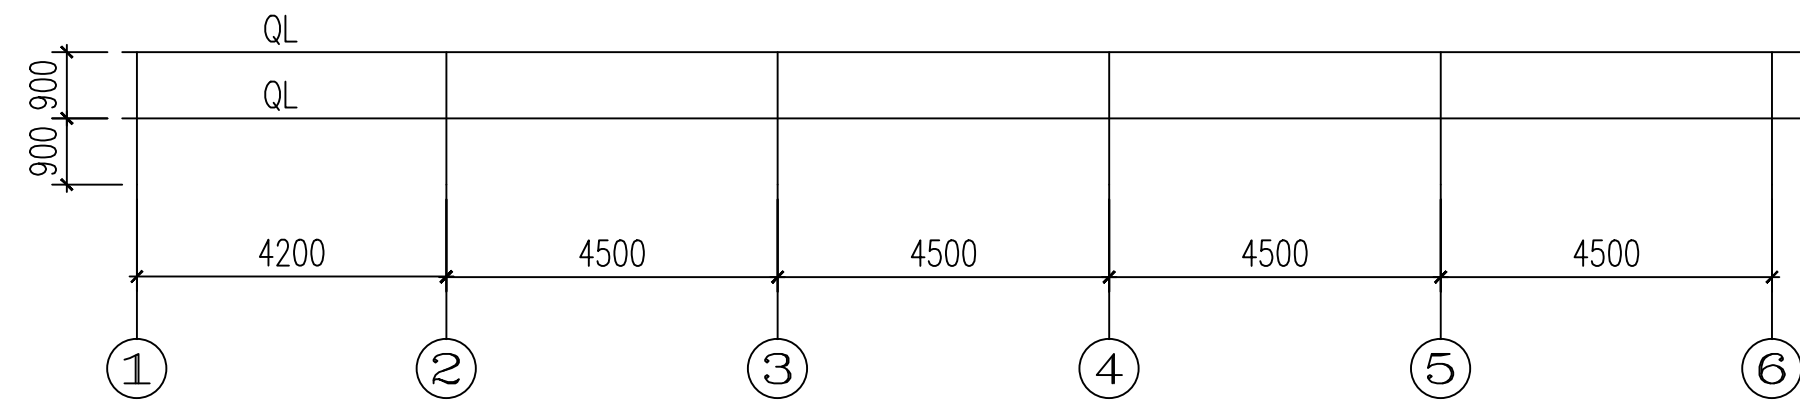


L轴墙梁布置图

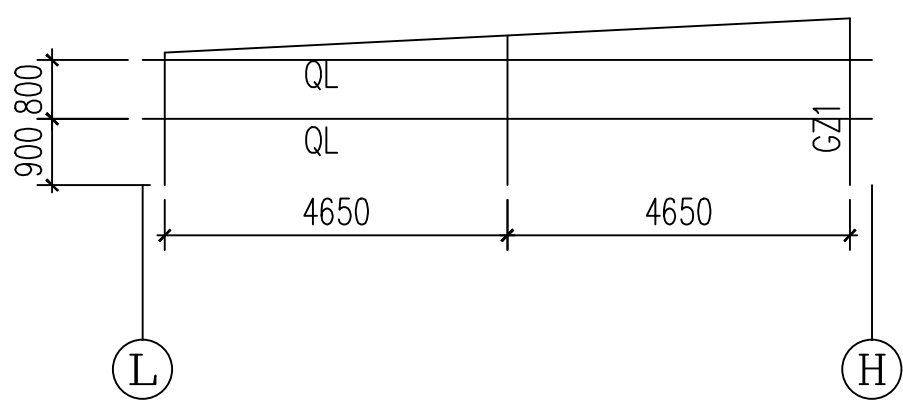


1轴墙梁布置图

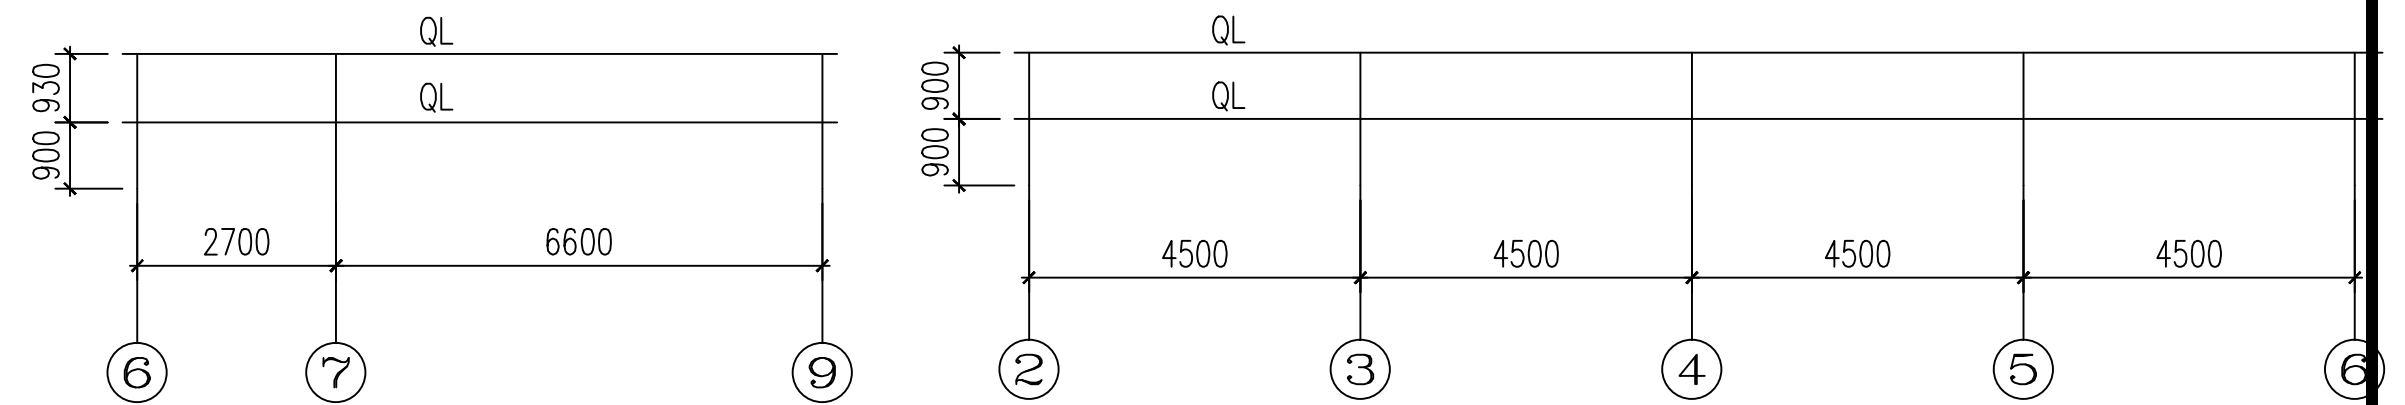


B轴墙梁布置图

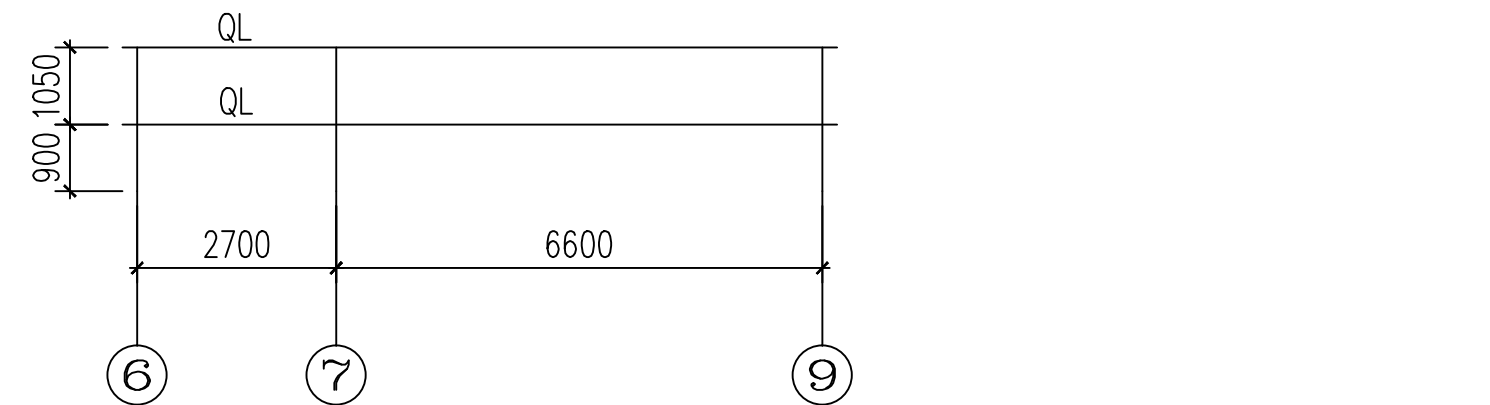


K轴墙梁布置图

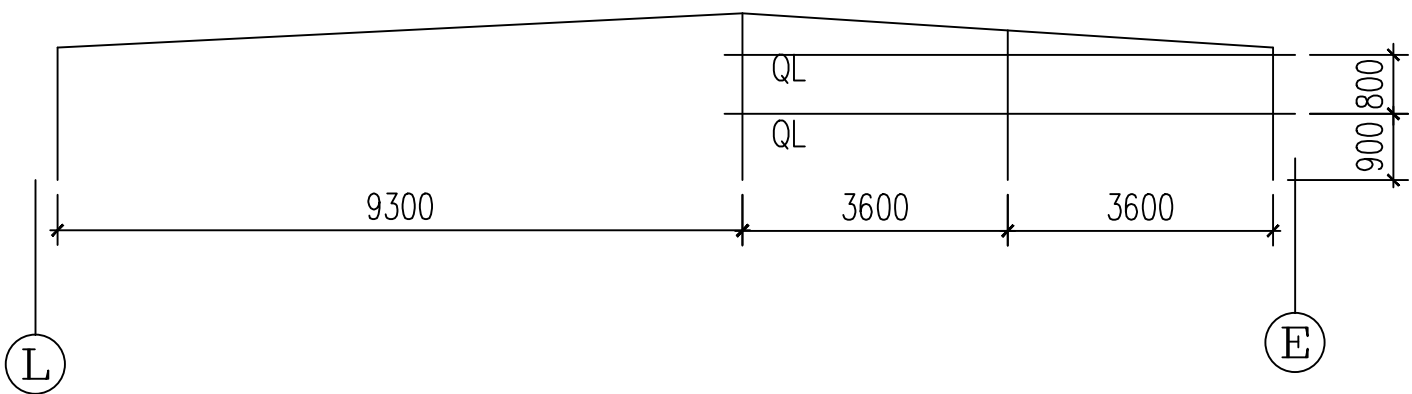


2轴墙梁布置图

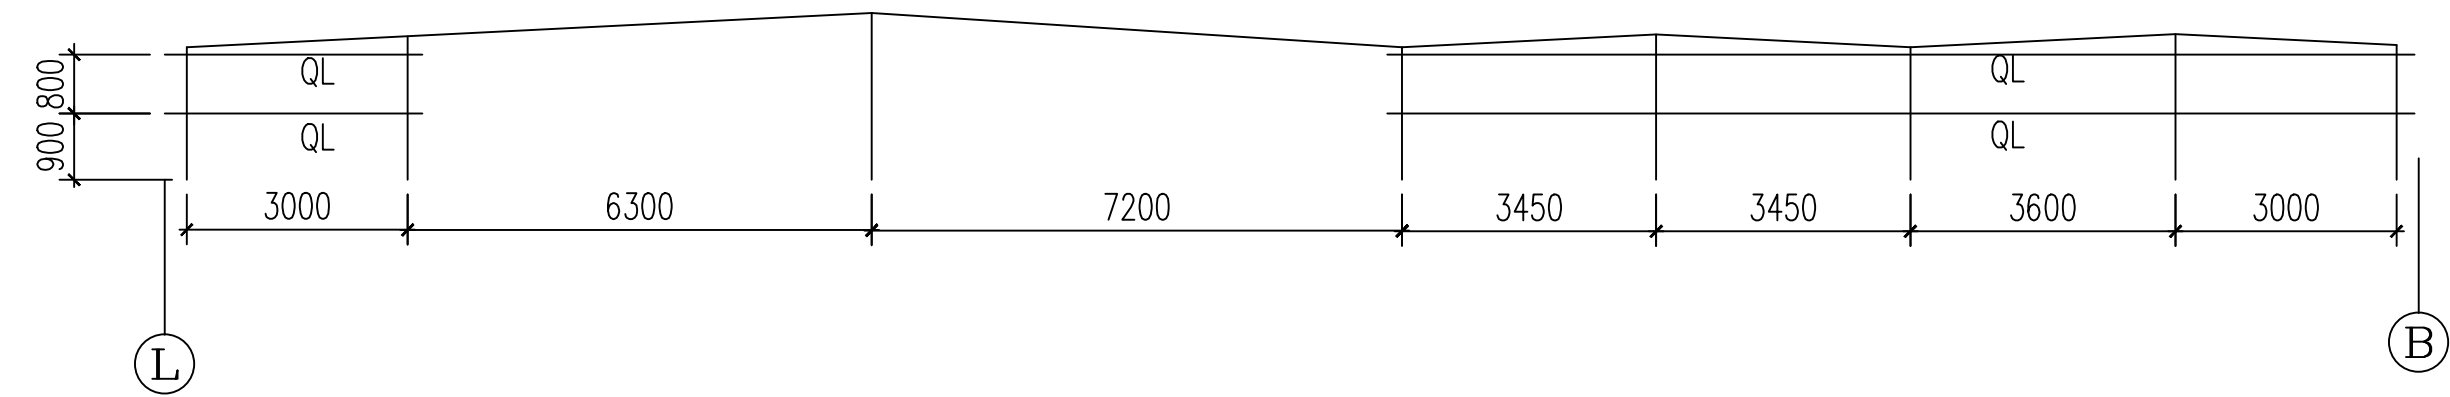


6轴墙梁布置图

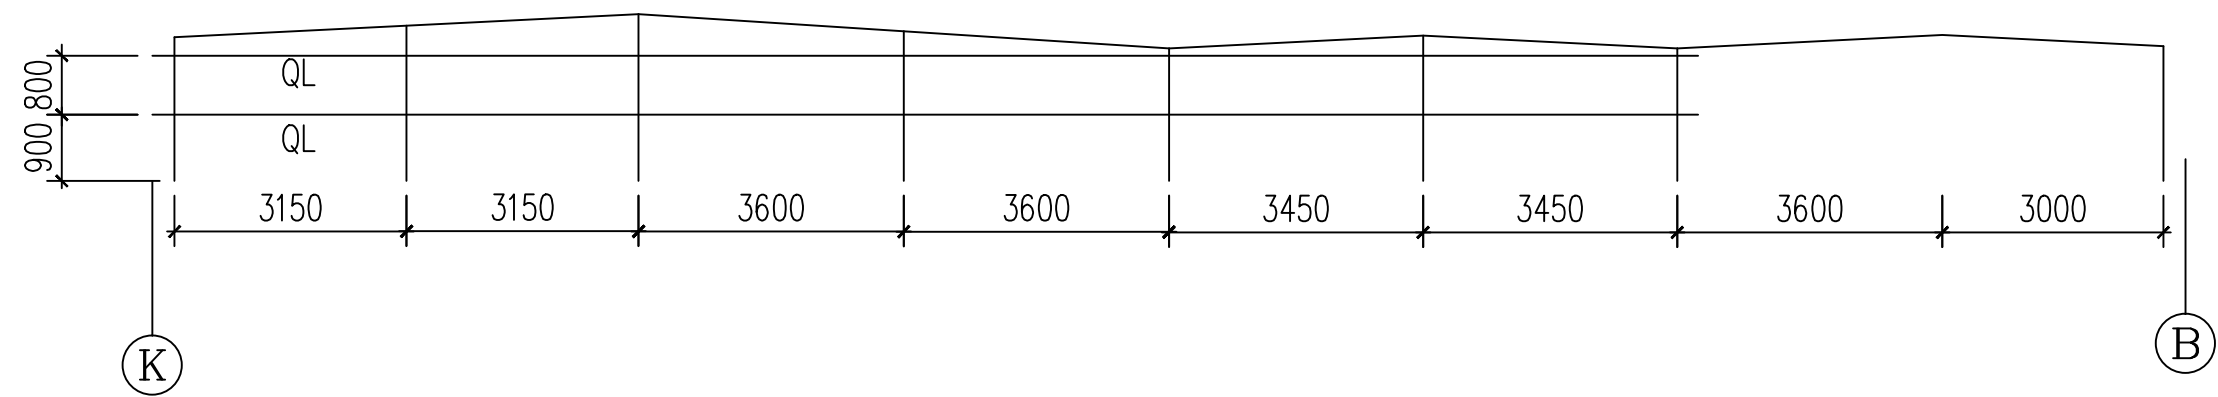


9轴墙梁布置图

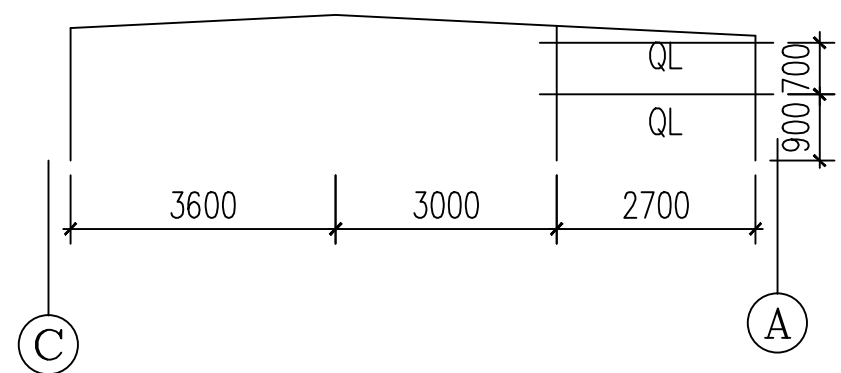

10轴墙梁布置图

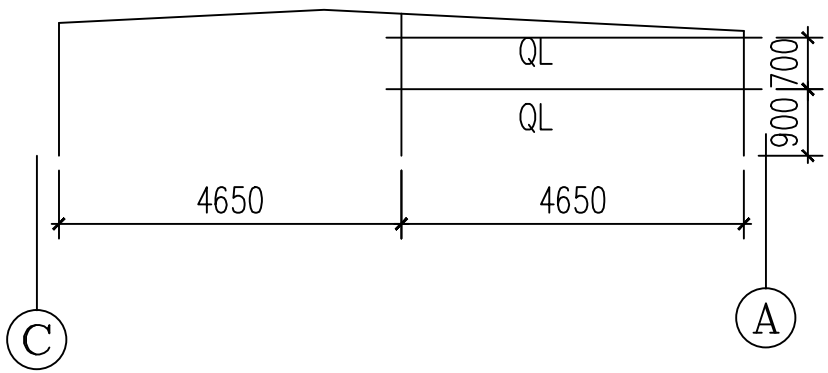



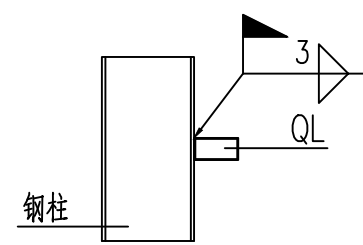

19轴墙梁布置图



QL与钢柱连接

说明:
1 所有墙梁均为120*60*3方管。
2 墙面围护为YX15-225-900彩钢板, 0.5厚。

 中 弘	河南亚东中弘建筑工程有限公司		备注：此设计之版权为河南亚东中弘建筑工程有限公司所有，未经公司书面批准，不得将图纸移作本次工程以外的其他用途；一切尺寸依现场放线为准，承建人必须在工地核对图纸所示尺寸，如发现有任何矛盾处，应立即通知设计师。 本图未加盖本公司出图专用章无效。	出图专用章	注册师执业章	建设单位	开封市第二十五中学	审 定	张 慧		设 计	孟 亮	
	轻型钢结构专项甲级	建筑工程丙级				工程名称	轻钢屋面工程	工程负责人	韩 放		制 图	孟 亮	
	证书号：A141006236	A241006233				图名	墙面檩条布置图	专业负责人	韩 放	工程编号	ZHJSF-27		
								审 核	张新玲			图 别	施工图
						校 对	张宏利		比 例		日 期	2018.10	