




GJ1详图

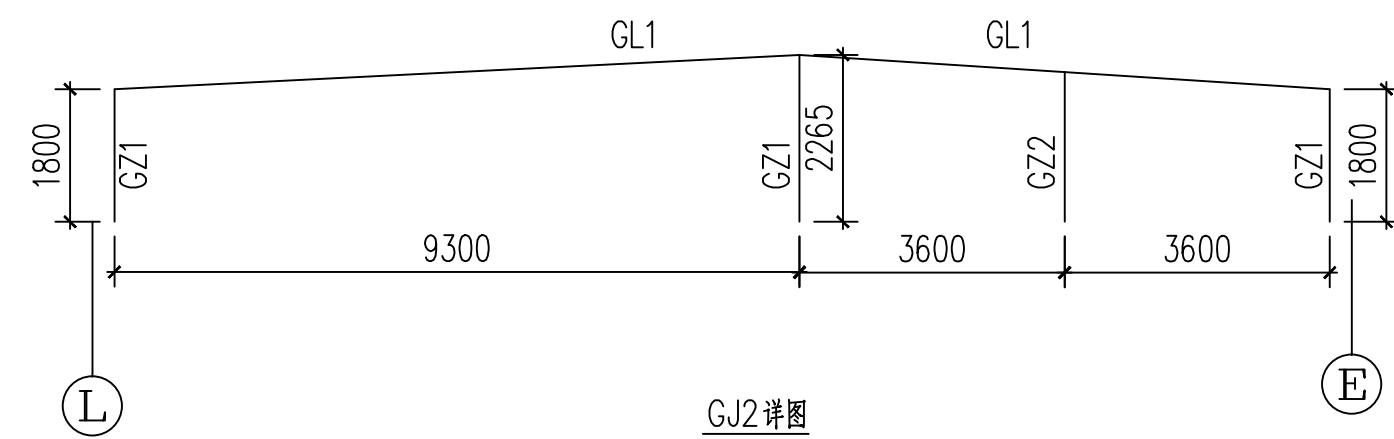


GJ2详图

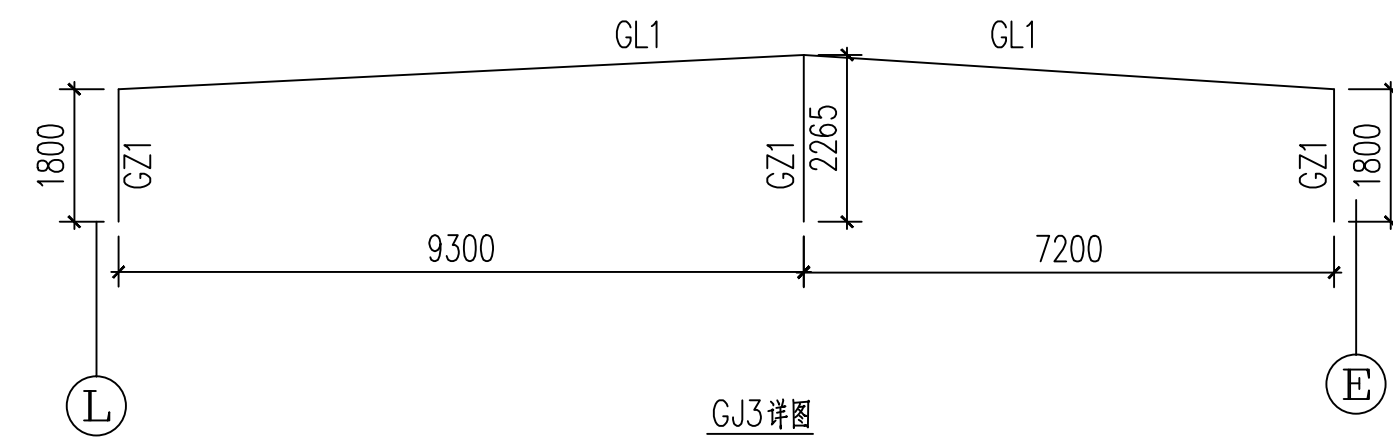


GJ3详图

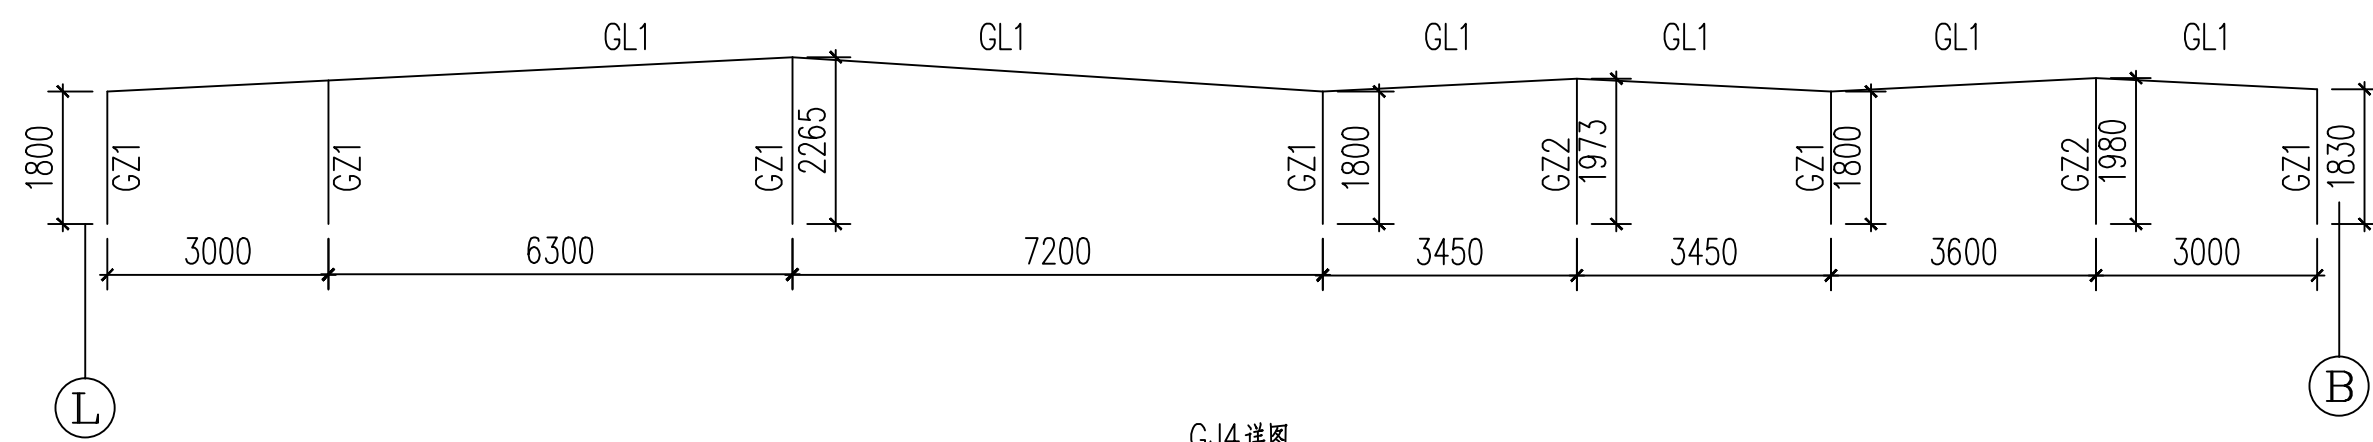


GJ4详图

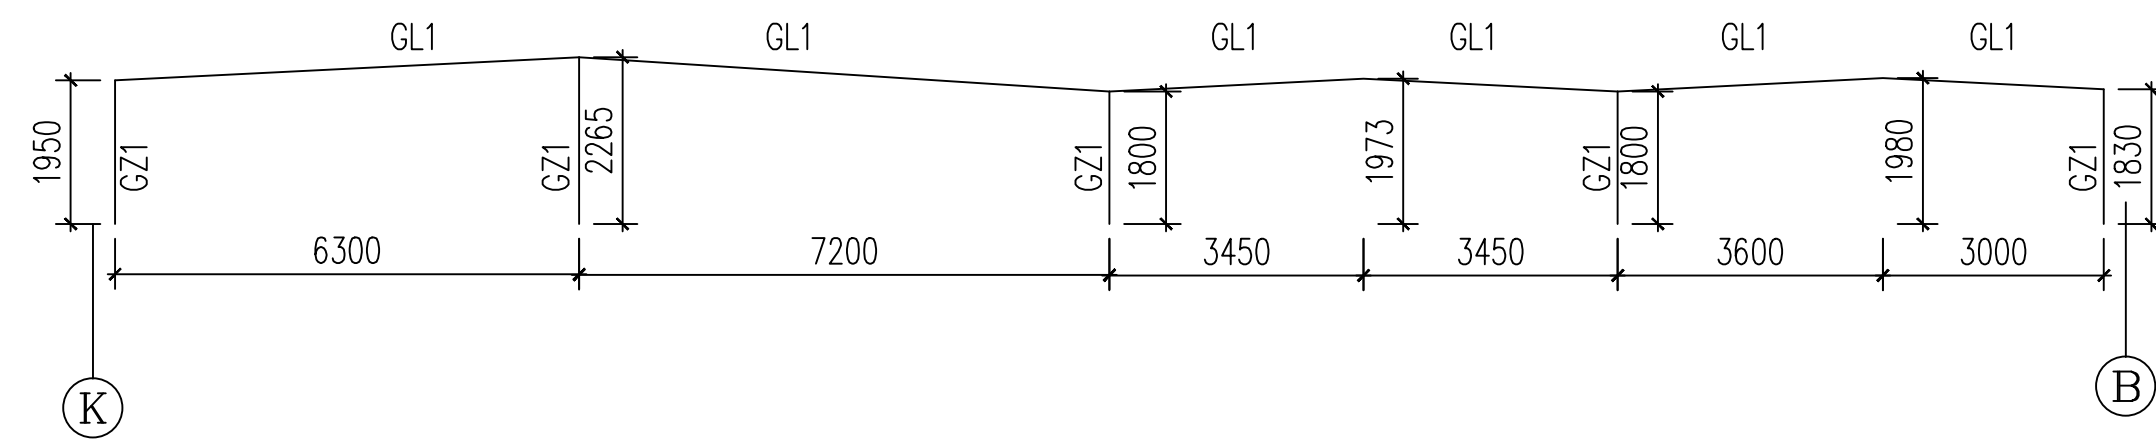


GJ5详图

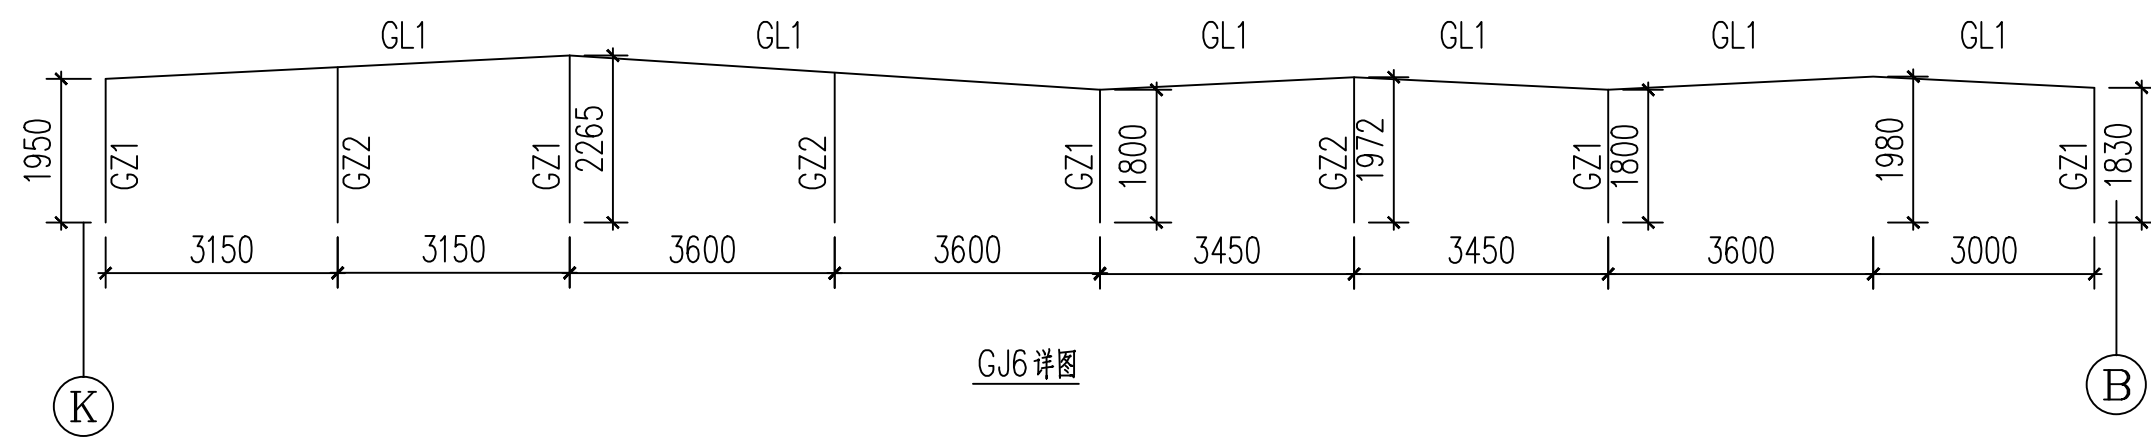


GJ6详图

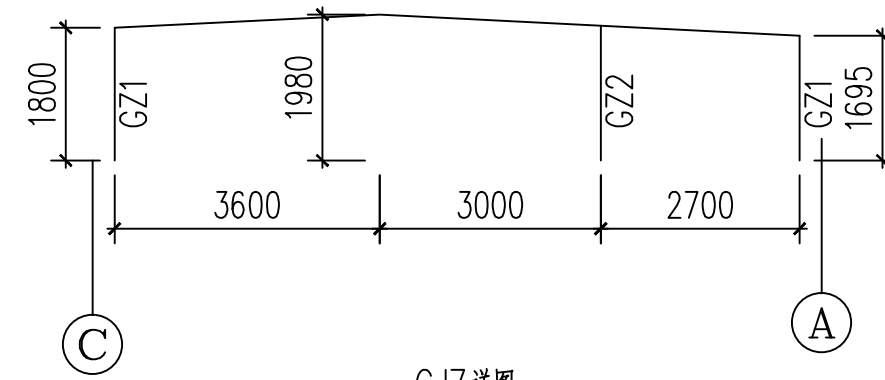






GJ7详图

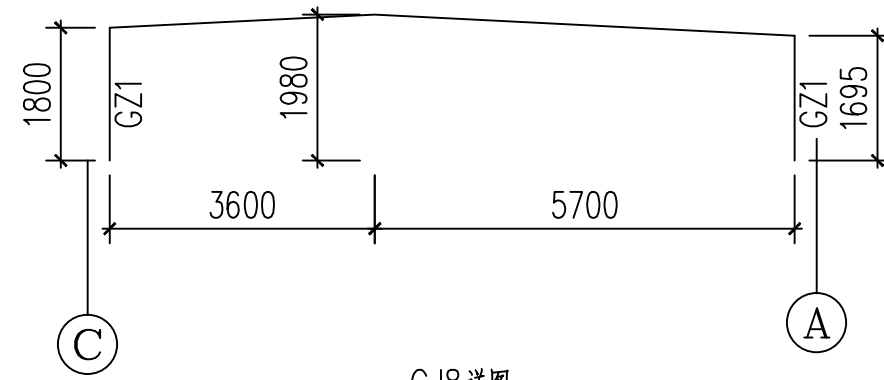


GJ8详图

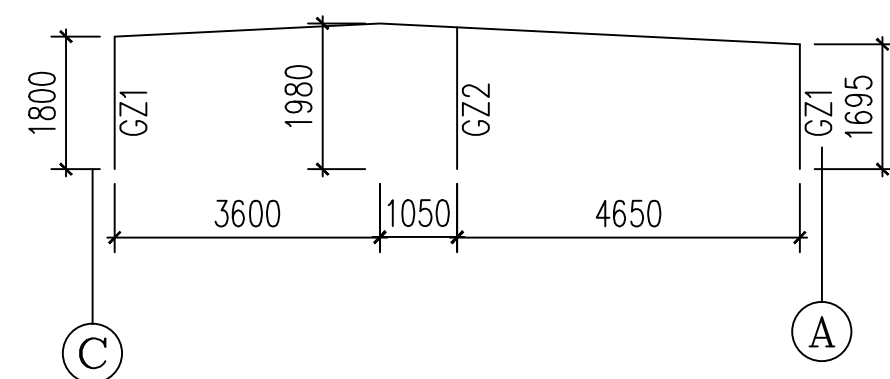


GJ9详图

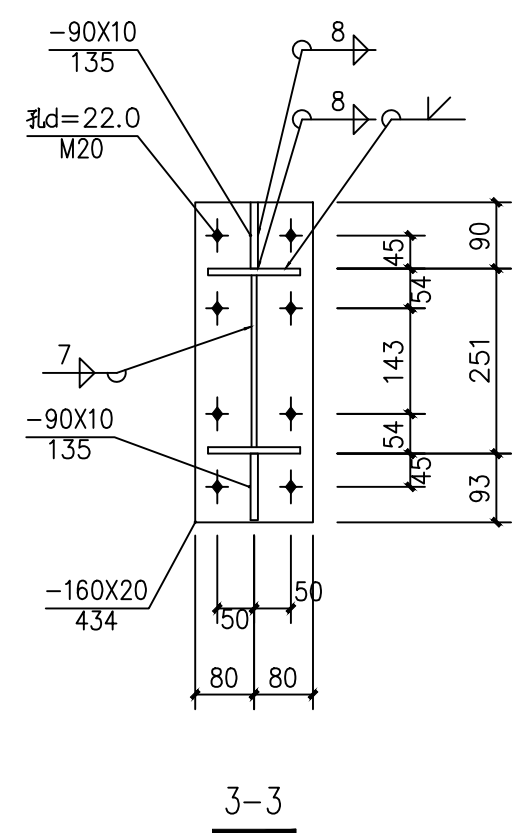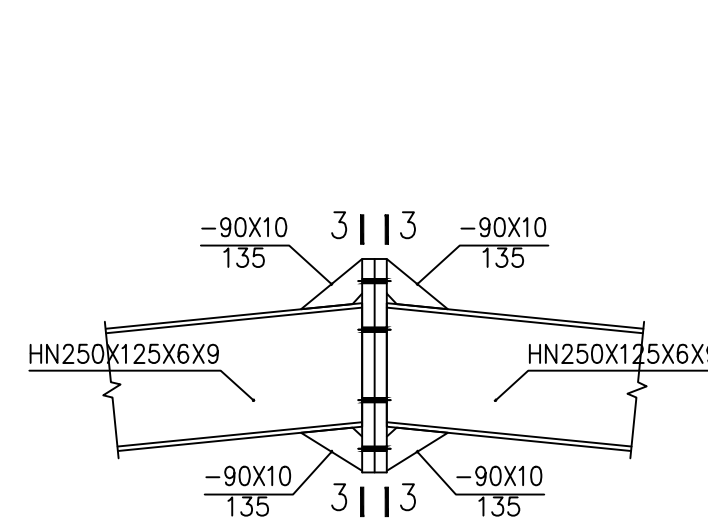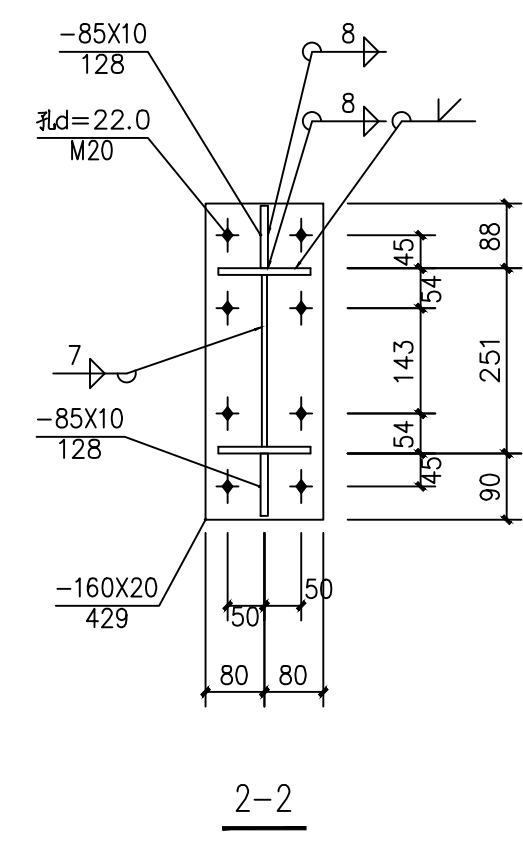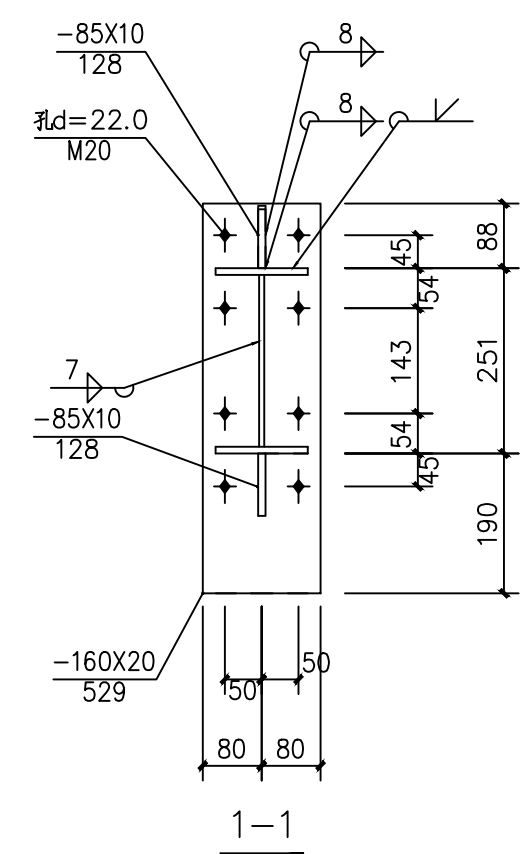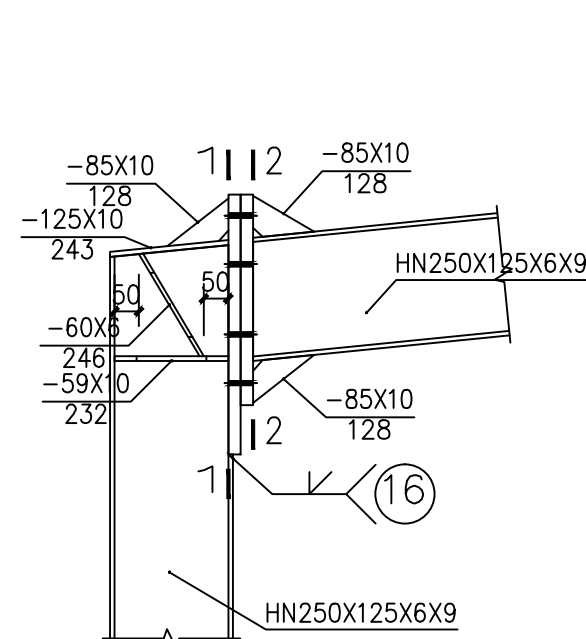


截面表				
标号	名称	截面	材质	备注
GZ1	框架柱	HN250X125X6X9	Q345	
GZ2	框架柱	12.6a工字钢	Q235	
GL1	框架梁	HN250X125X6X9	Q345	

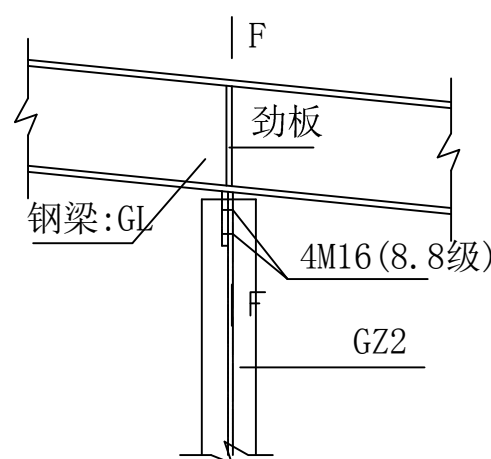

GZ2与钢梁连接大样

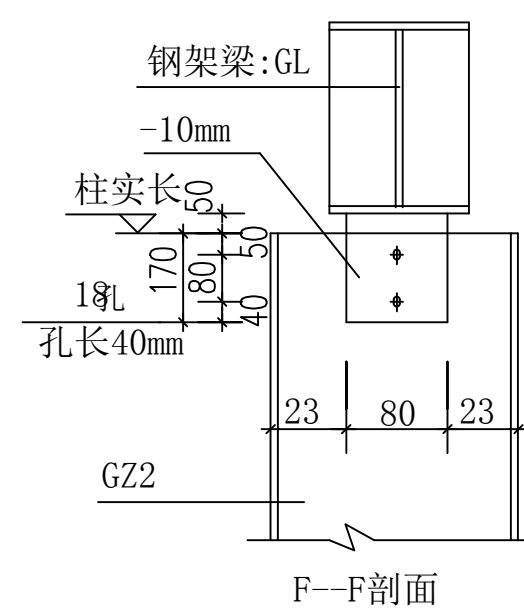

F—F剖面

 河南亚东中弘建筑工程有限公司 轻型钢结构专项甲级      建筑工程丙级 证书号：A141006236      A241006233	备注：此设计之版权为河南亚东中弘建筑工程有限公司所有，未经公司书面批准，不得将图纸移作本次工程以外的其他用途；一切尺寸依现场放线为准，承建人必须在工地核对图纸所示尺寸，如发现有任何矛盾处，应立即通知设计师。 本图未加盖本公司出图专用章无效。	出图专用章	注册师执业章	建设单位	开封市第二十五中学	审 定	张 慧		设 计	孟 亮		
				工程名称	轻钢屋面工程	工程负责人	韩 放		制 图	孟 亮	工程编号	ZHJSF-27
						专业负责人	韩 放					
						审 核	张新玲		图 别	施工图		
图 名				钢架详图	校 对	张宏利		比 例		日 期	2018.10	