


暖通	给排水	工艺	自控
建筑	电气		
结构	暖通		

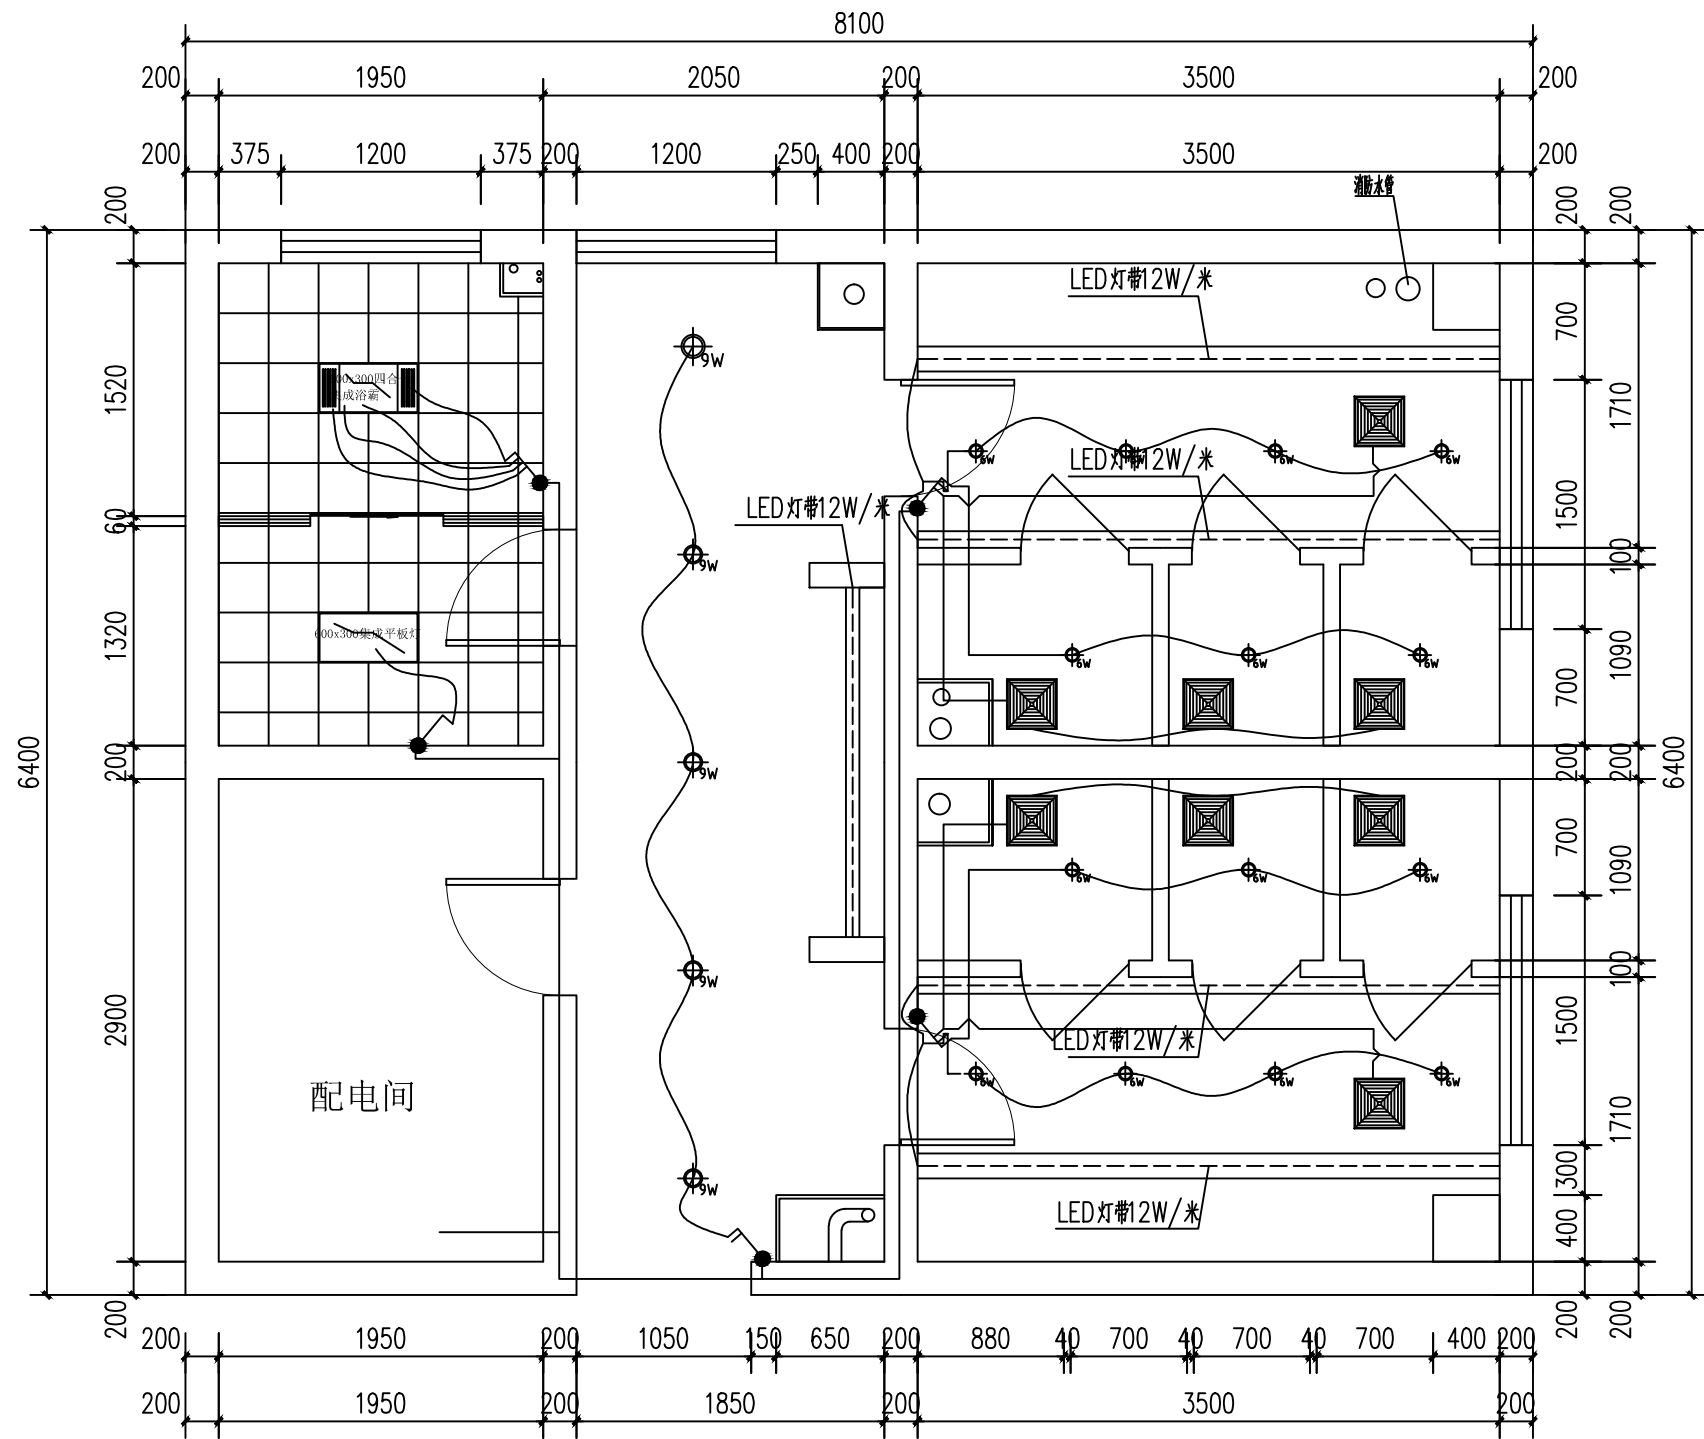

备注：照明线路接至总配电房
线束BV-500-2.5MM塑铜线，
2~3根穿管KBG20：4~6根穿线
KBG25

照明线路图 1:4.0

审 定		校 对		工程名称		图纸		工程编号		阶 段	
审 核		设计负责人								日 期	
项目负责人		设 计 人		项目名称		名称		图 号		比 例	1:4.0