


暖通	给排水	工艺	自控
建筑	结构	电气	通讯
暖通	给排水	工艺	自控
建筑	结构	电气	通讯

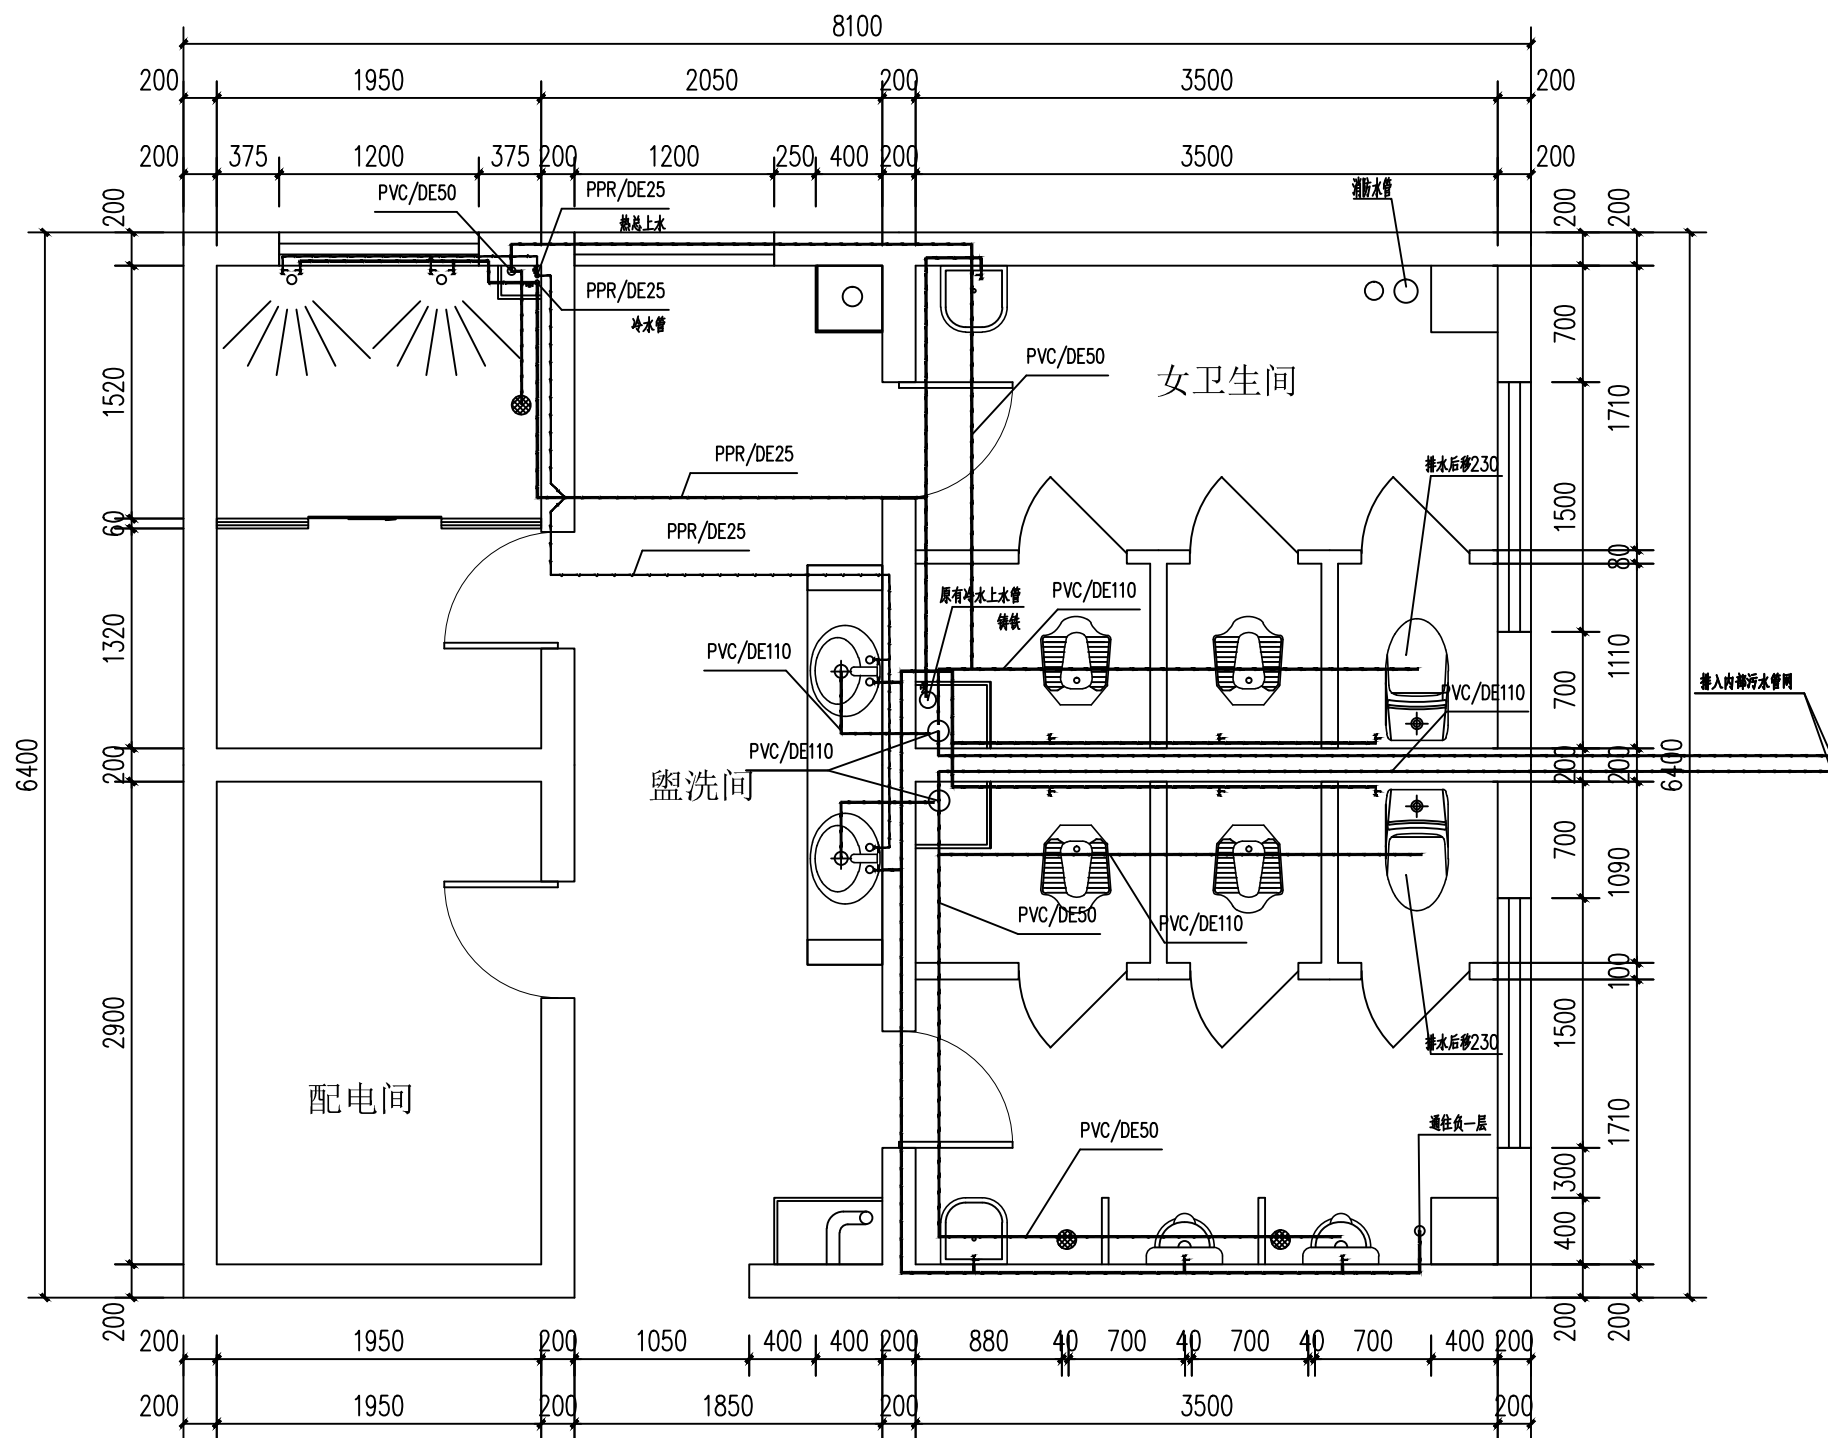

图例	名称	图例	名称
	PPR 冷给水管		角 阀 H: 350mm
	PPR 热给水管		PPR 截止阀 H: 200mm
	PPR 污水管		

平面布局图 1:40

备注: 所有冷、热PPR给水管
沿天棚、墙面暗装铺设

		审 定		校 对		工程名称		图纸		工程编号		阶 段	
		审 核		设计负责人								日 期	
		项目负责人		设 计 人		项目名称		名称		图 号		比 例	1:40