


暖通	给排水	工艺	自控
建筑	电气	通讯	
结构	电	通	

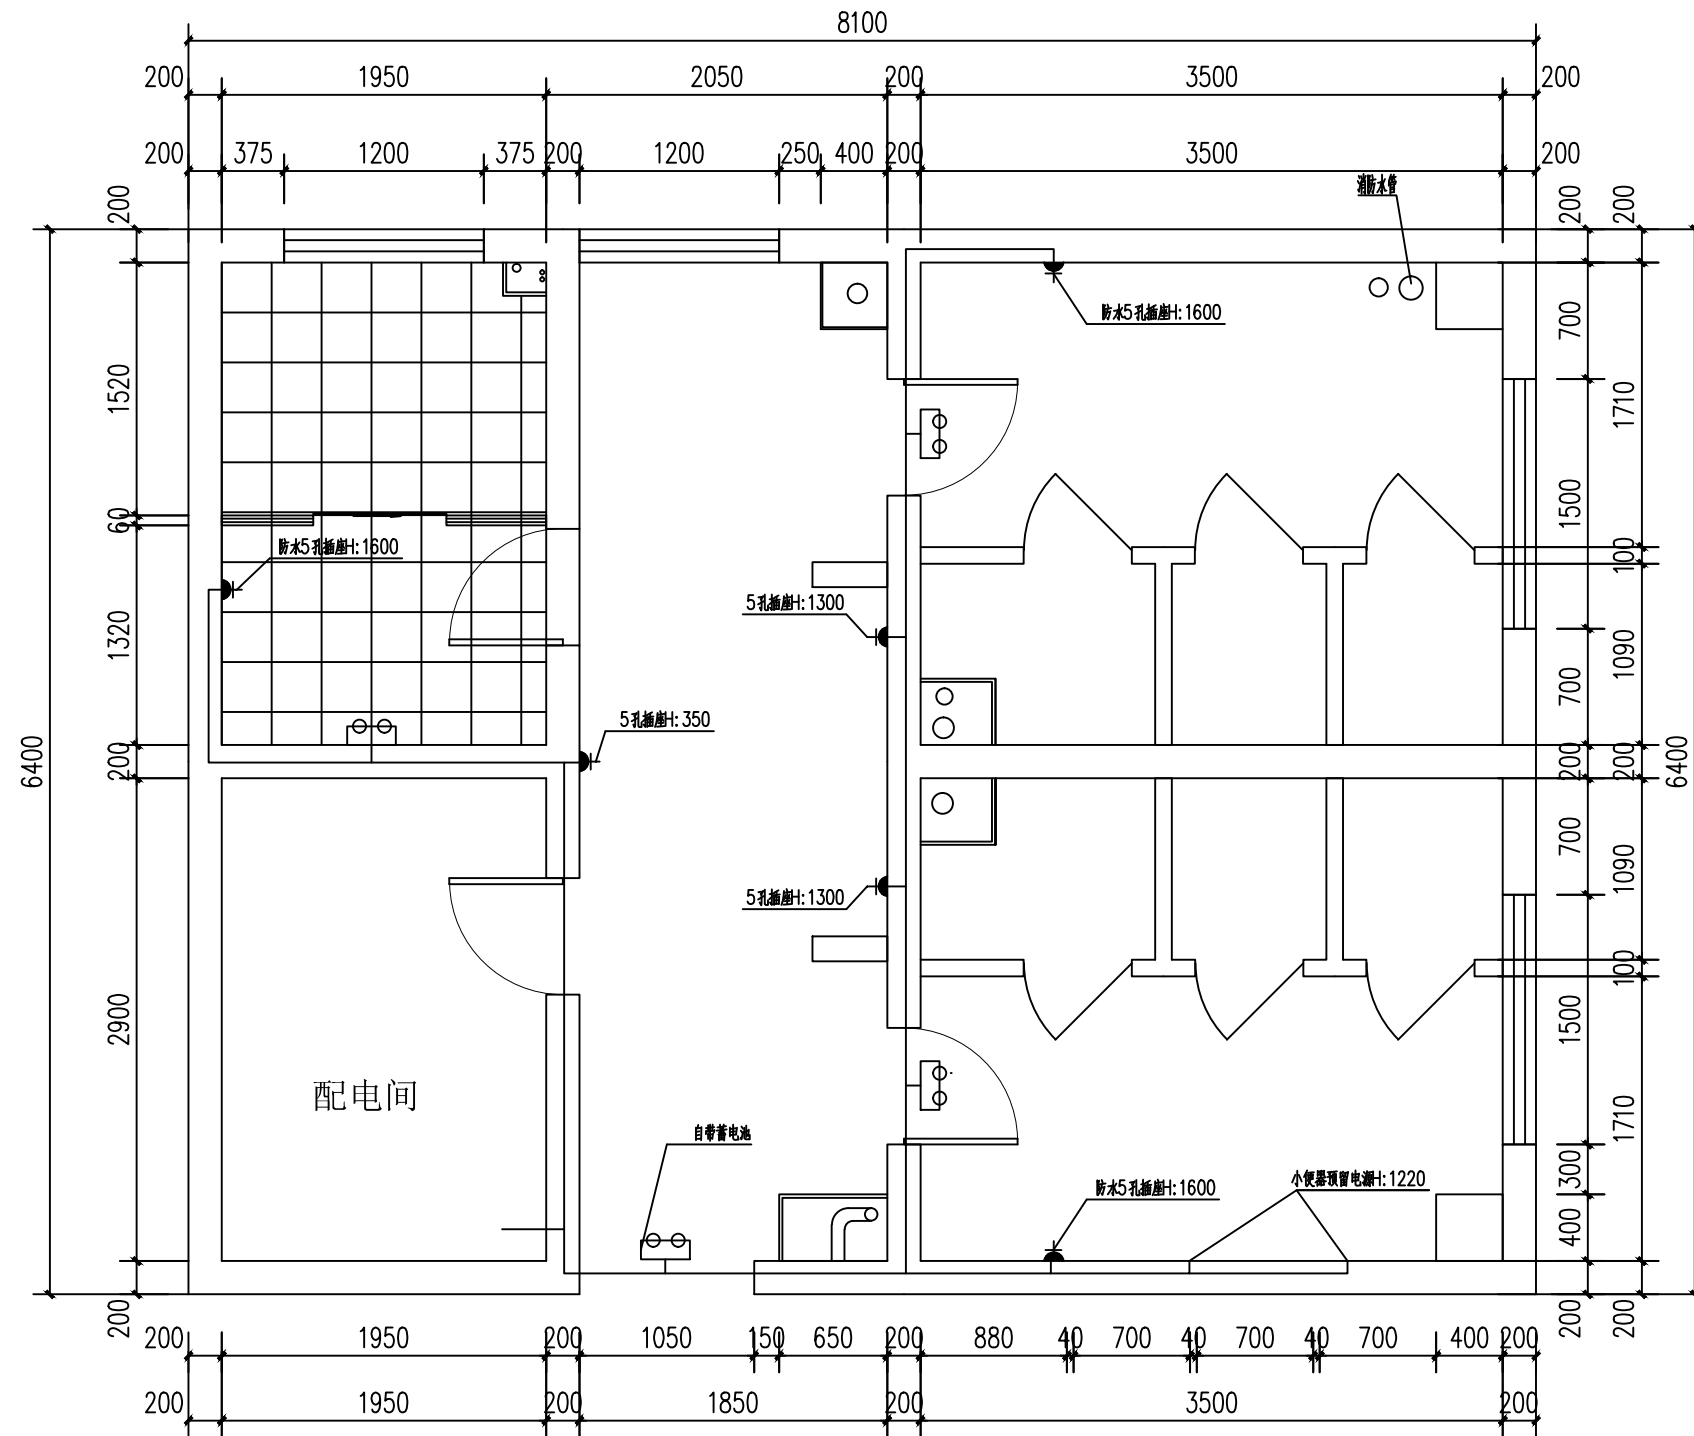

备注：插座线路接至总配电房  
线束BV-500-4. 0MM塑铜线，  
2~3根穿管KBG20：4~6根穿线  
KBG25

动力线路图 1:40

审 定		校 对		工程名称		图纸		工程编号		阶 段	
审 核		设计负责人								日 期	
项目负责人		设 计 人		项目名称		名称		图 号		比 例	1:40