



## 雨棚通用节点（一）

[illegible]


注: 图中原建筑结构形式仅为示意, 具体情况以现场实际为主。

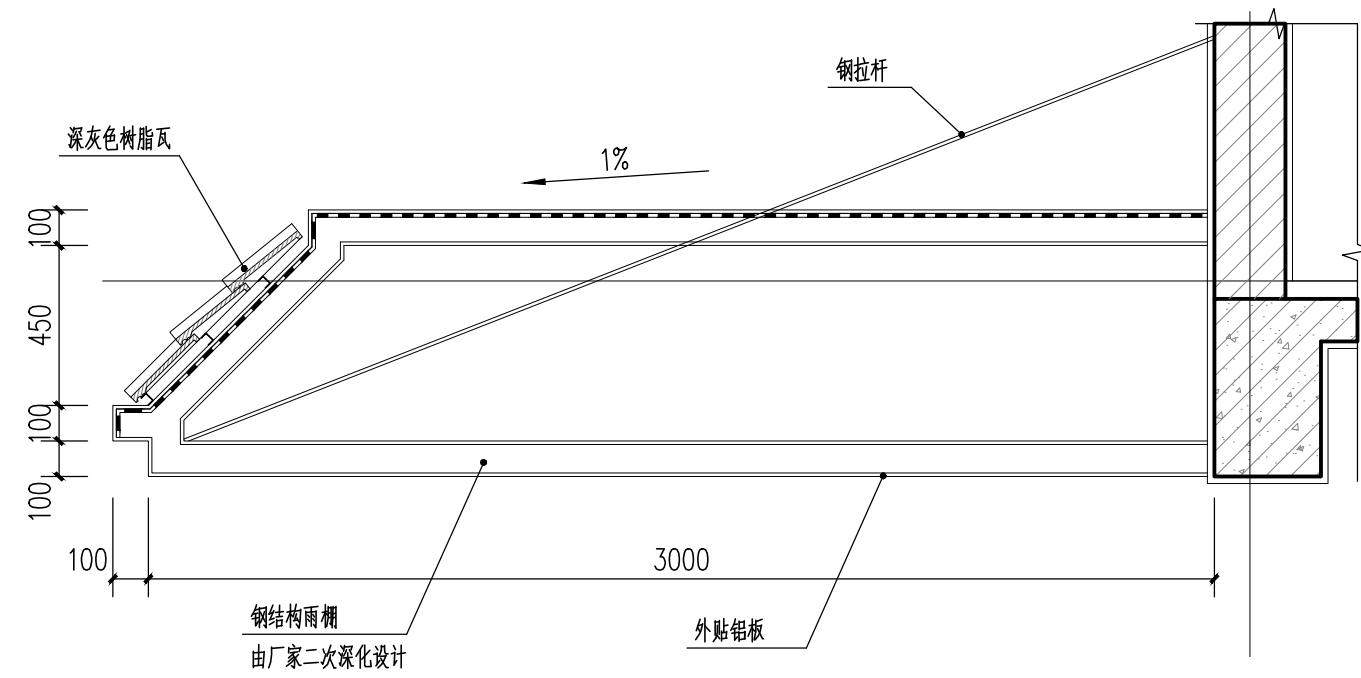


31 1:20

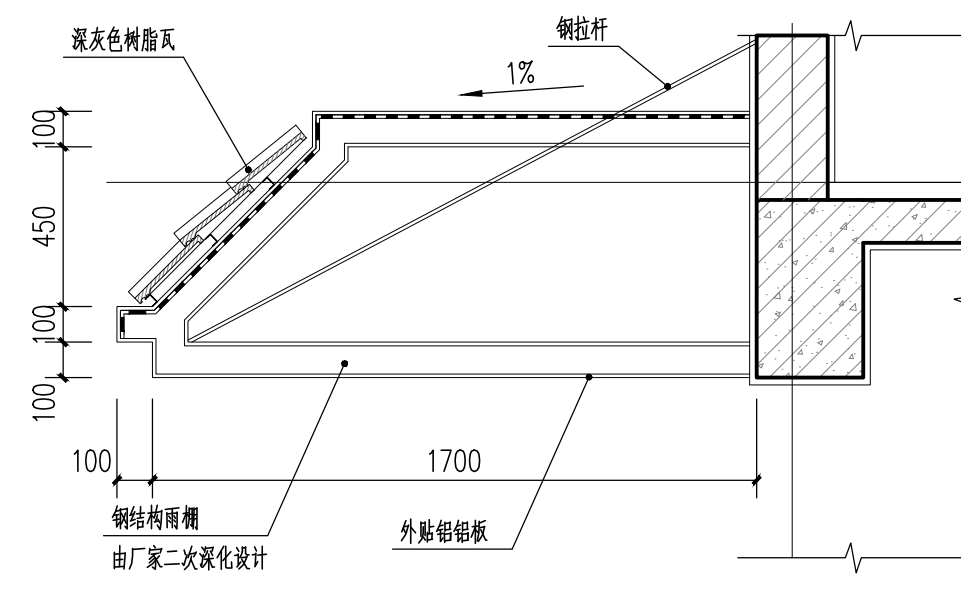


32 1:20

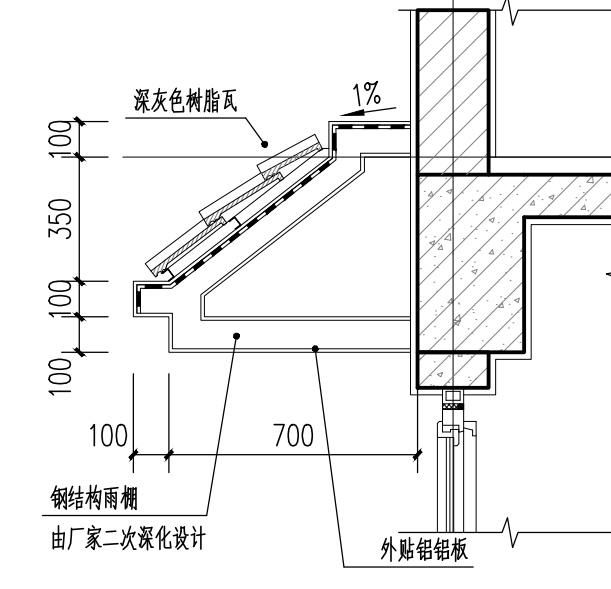


33 1:20

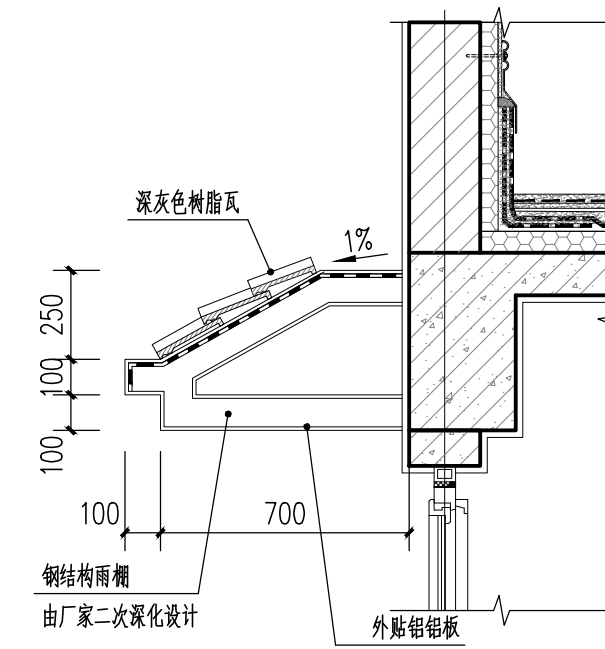


34 1:20

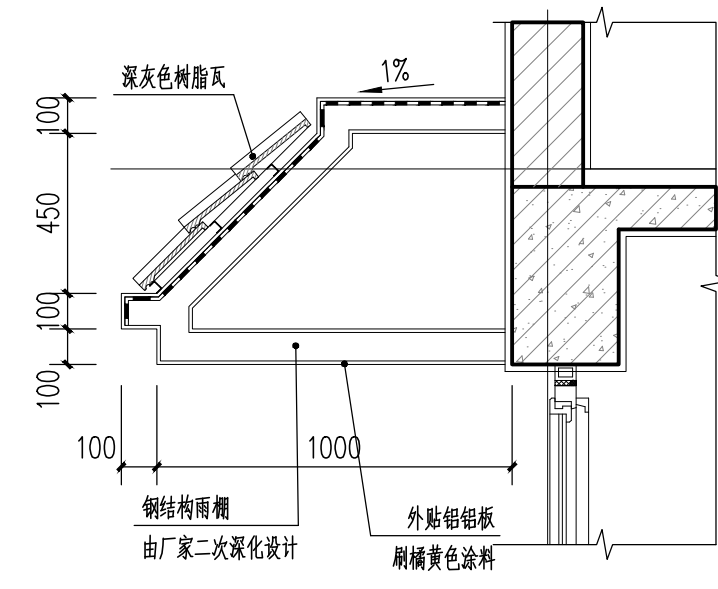

35 1:20

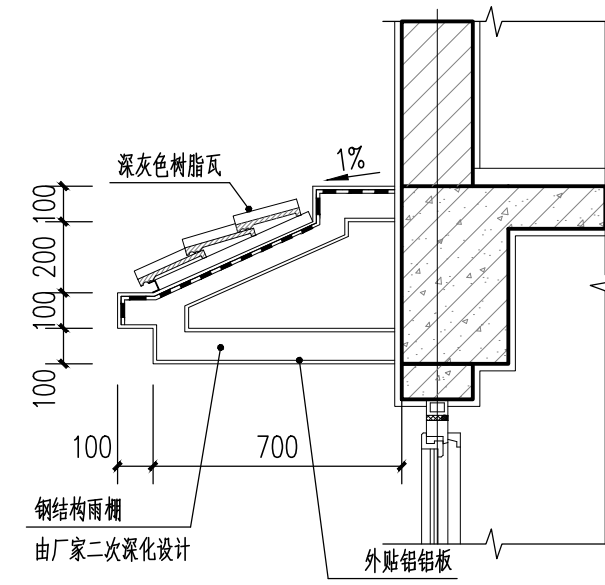

36 1:20

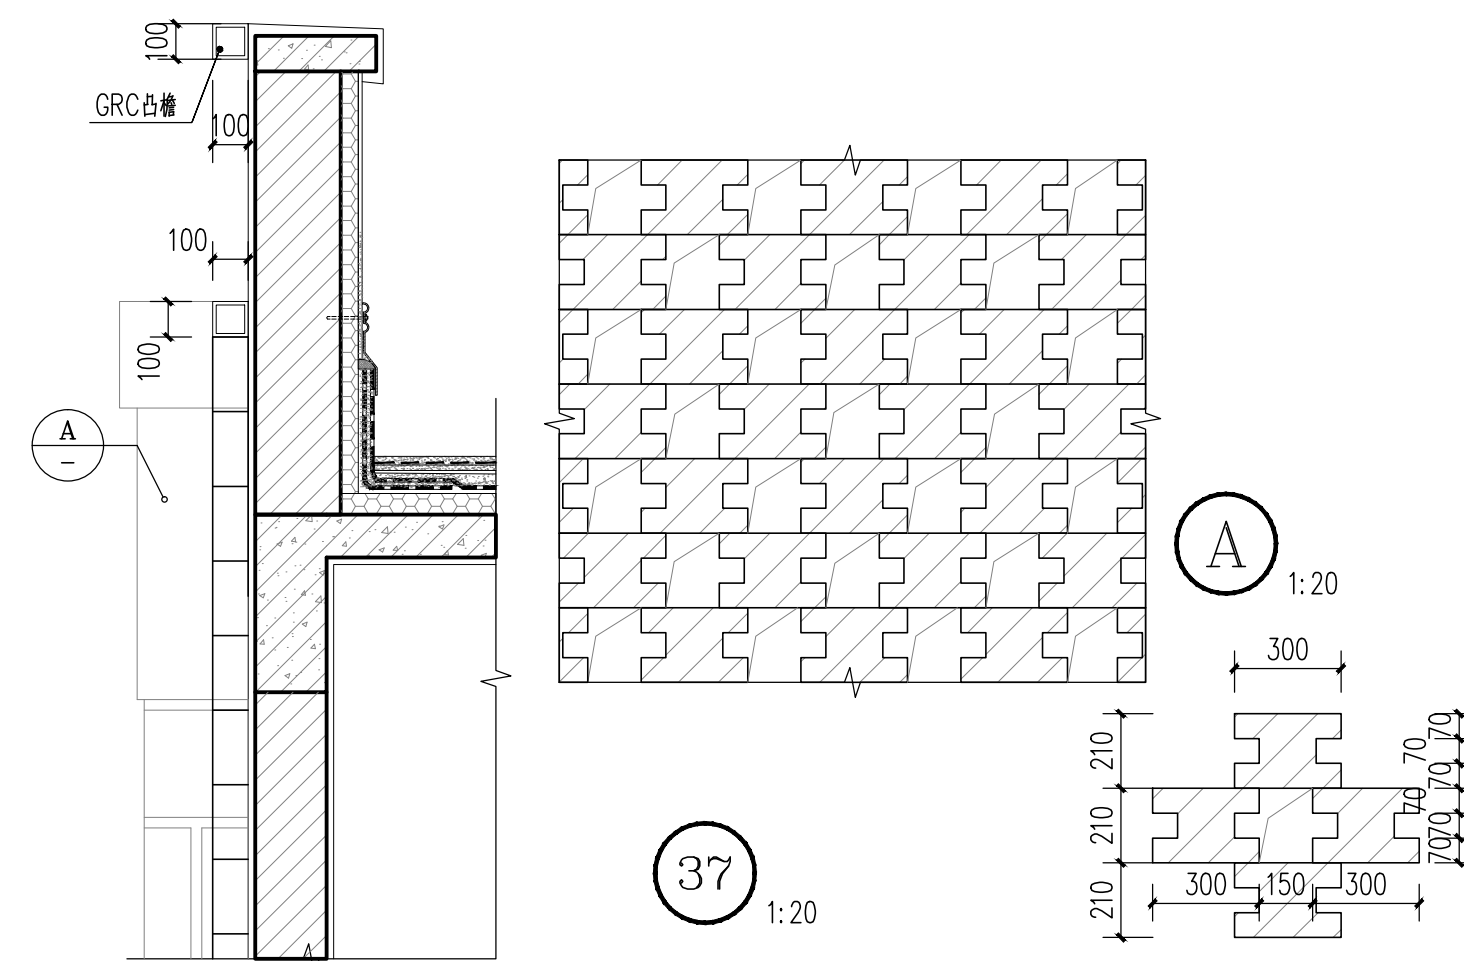

37 1:20

图 名	通用节点详图(三)	
图 号	建通-03	
比例	1:20	
版 次	第一版	
日 期	2019.6	
设 计	孟磊	赵毅
校 核	闫安	闫安
审 核	张胜焰	张胜焰
审 定	张胜焰	张胜焰
专业负责	刘 琳	刘琳
DISCIPLINE CHIEF	张胜焰	张胜焰
设计阶段	施工图	
子项目编号		
子项名称		
项目编号	192A0202-02Y17	
项目名称	开封市滨河路西环路-羊市桥 街景综合整治工程	

 中国城市建设研究院有限公司  
CHINA URBAN CONSTRUCTION DESIGN & RESEARCH INSTITUTE CO., LTD.

证书号 LICENSE NO.	A111000795
本图纸版权归本院所有，不得用于本工程以外范围 This drawing & design are copyright and no portion may be reproduced without the written permission of the CUOD	