

### 铝合金格栅及空调护栏通用节点 (一)

[illegible]

注: 图中原建筑结构形式仅为示意, 具体情况以现场实际为主。

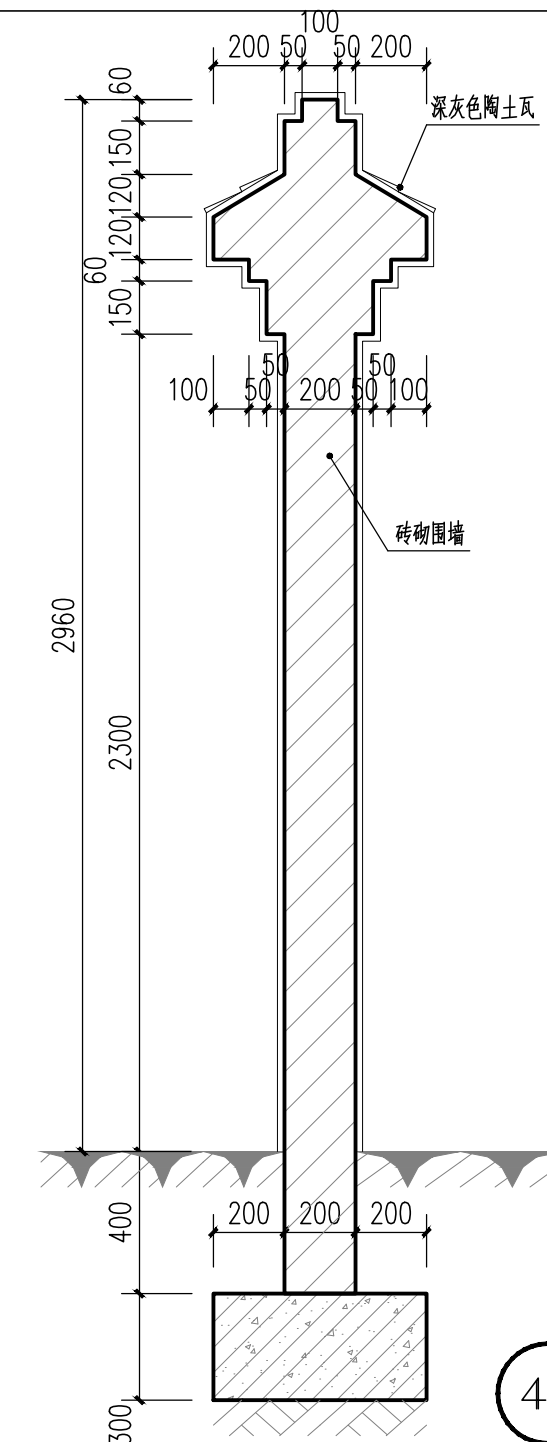
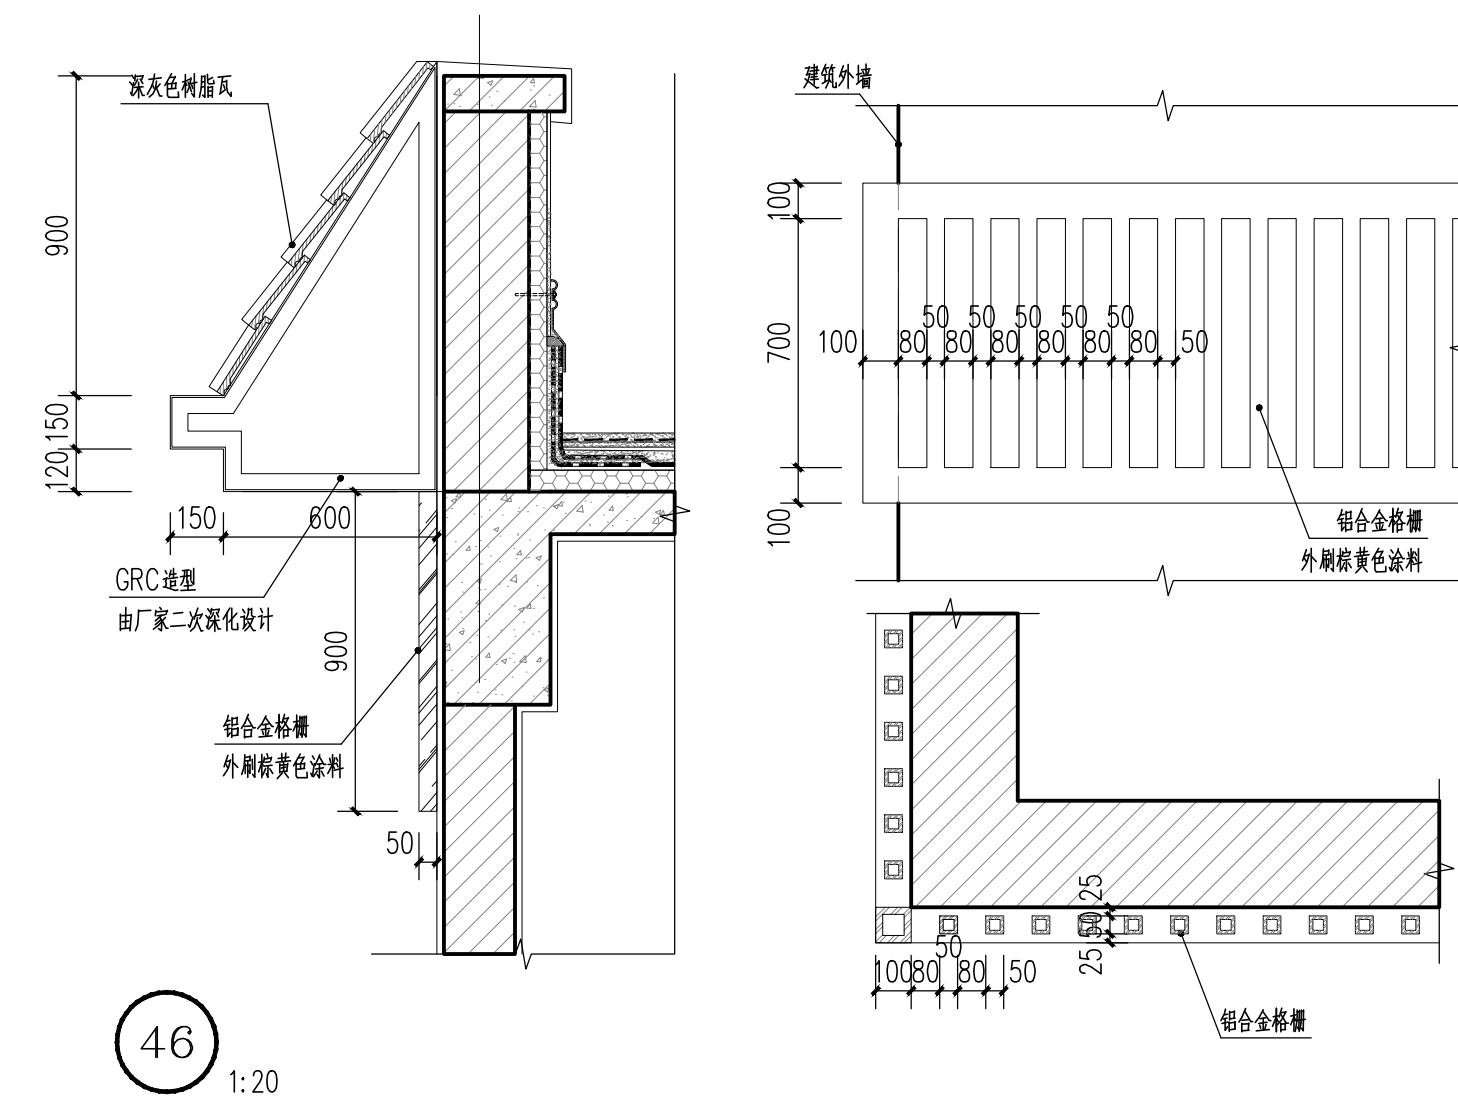
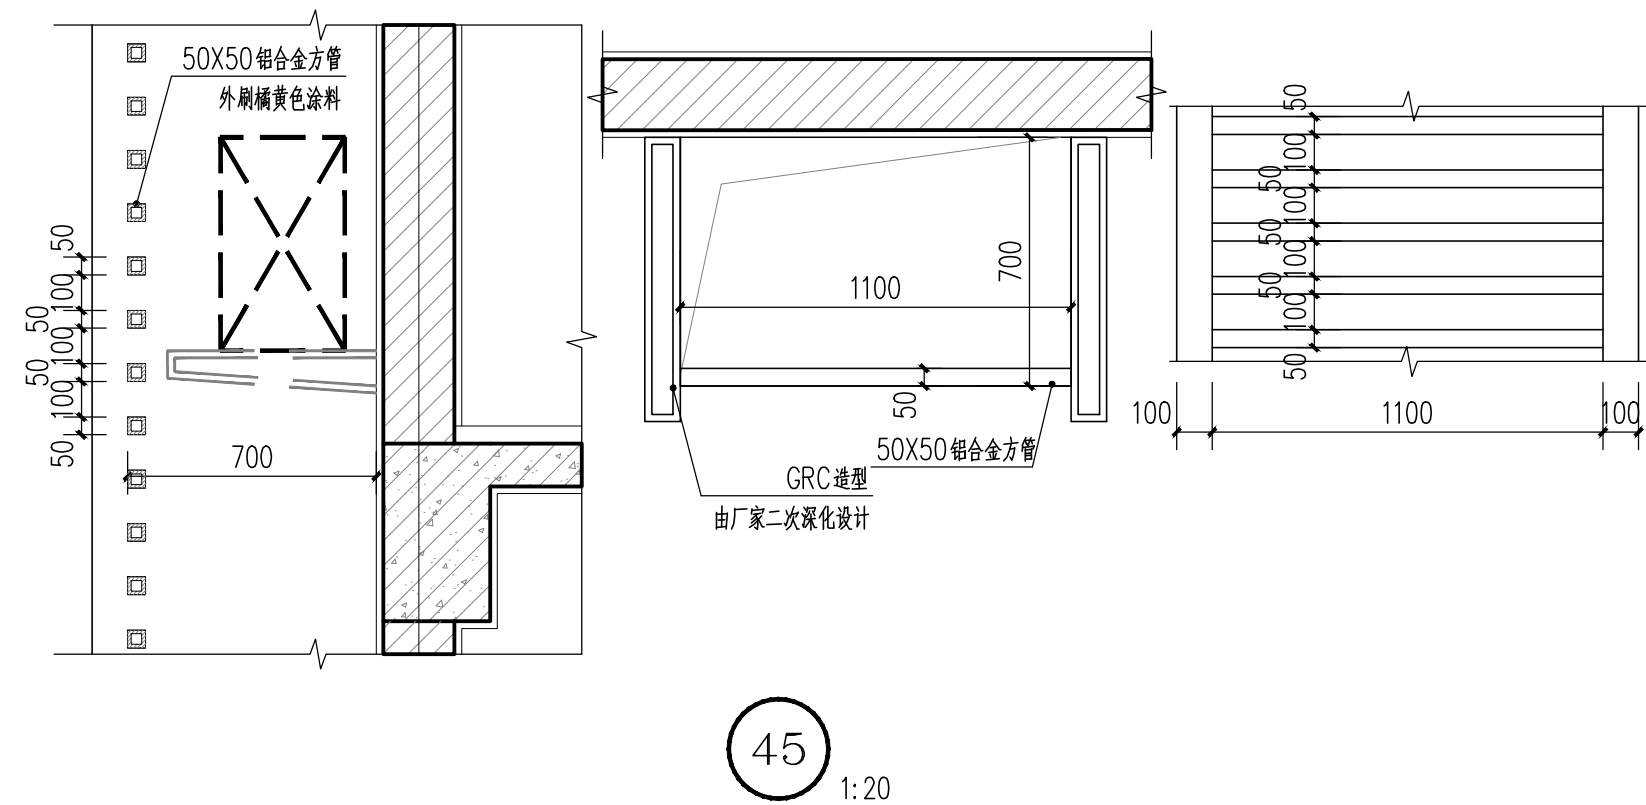
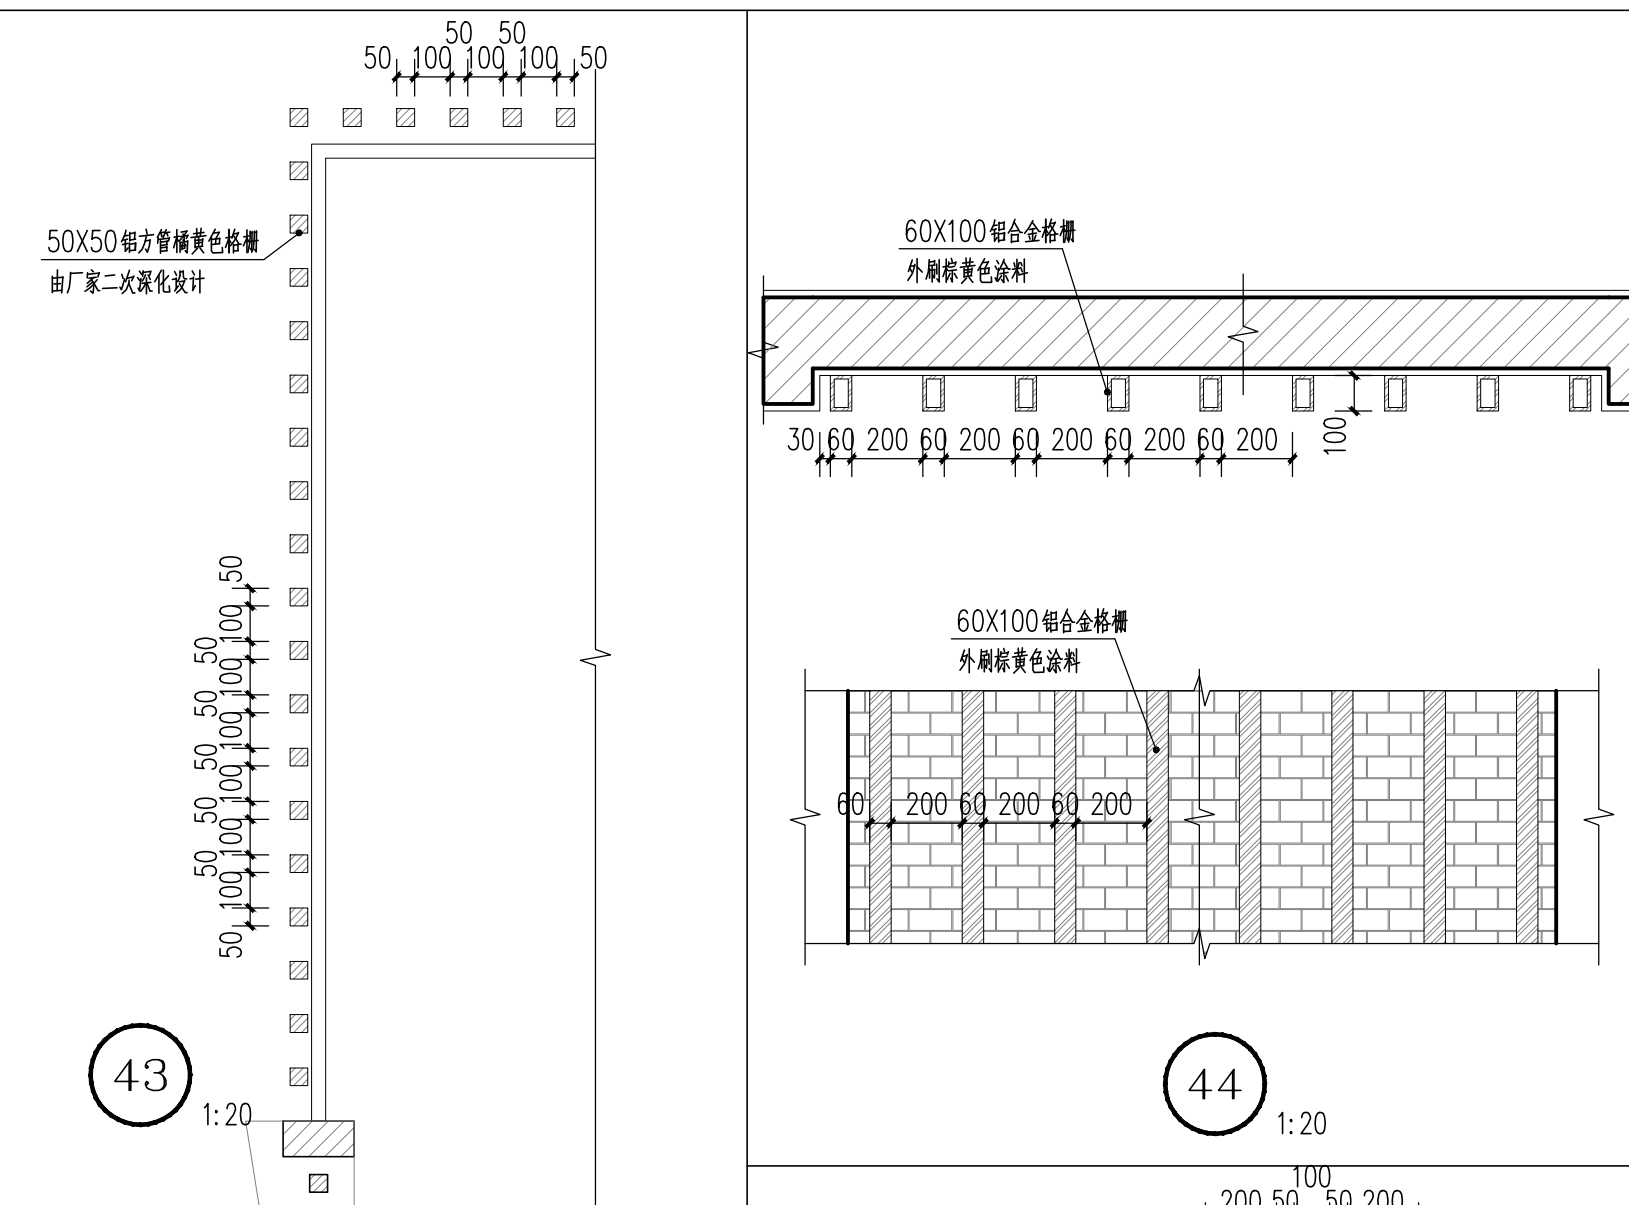
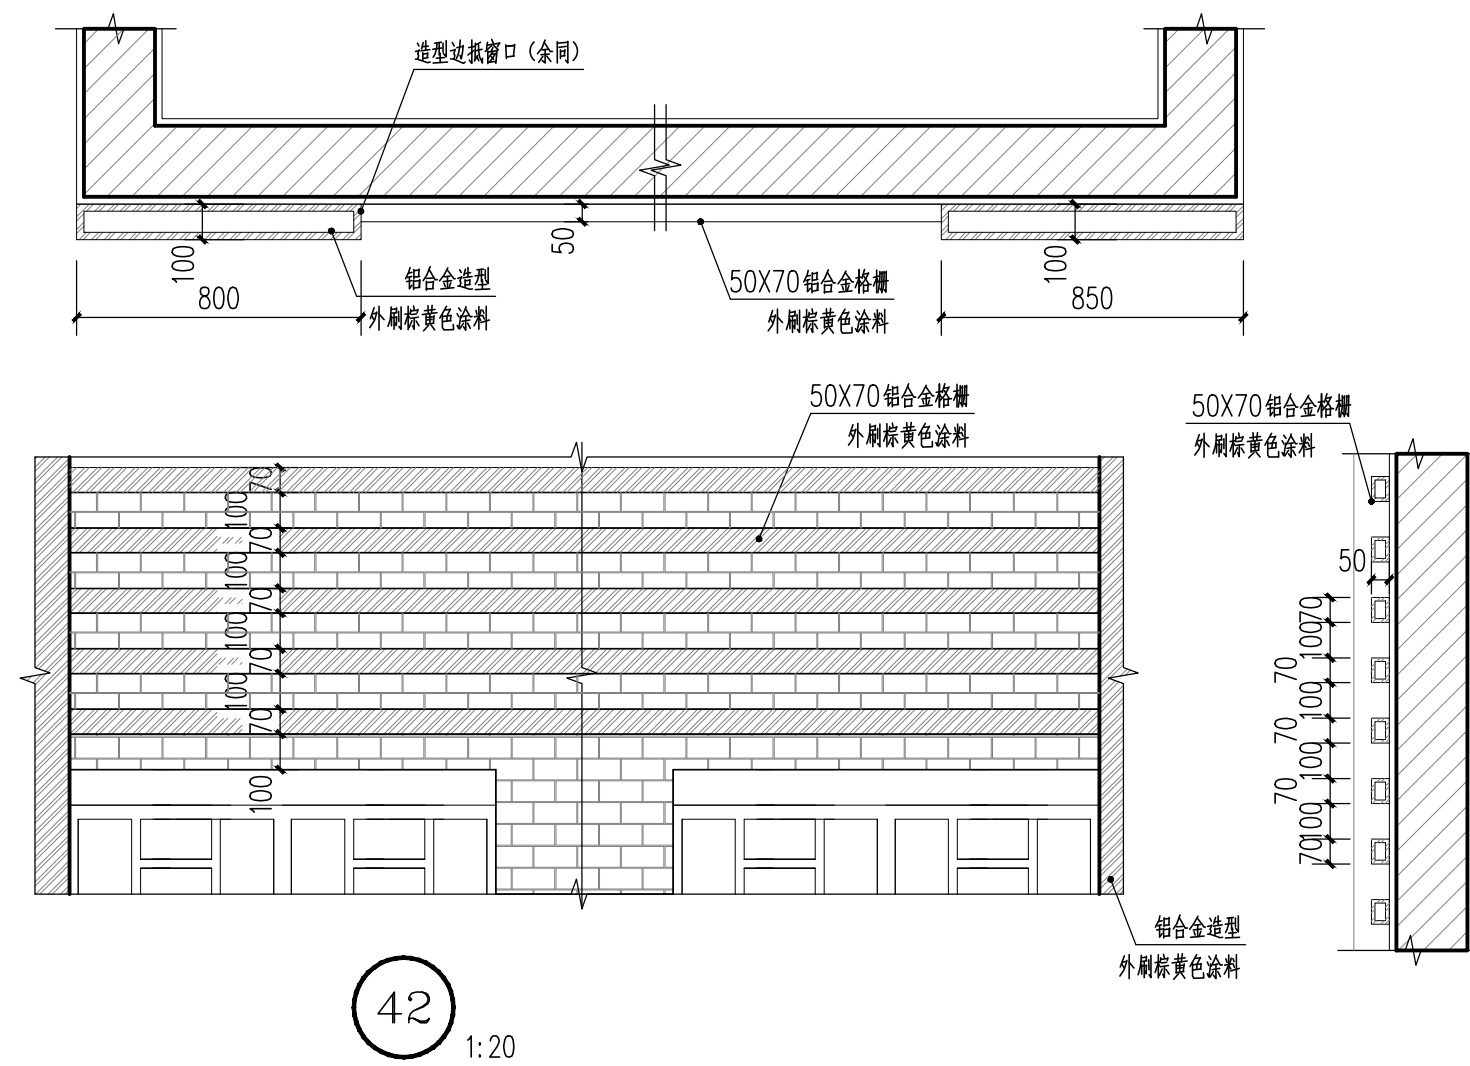
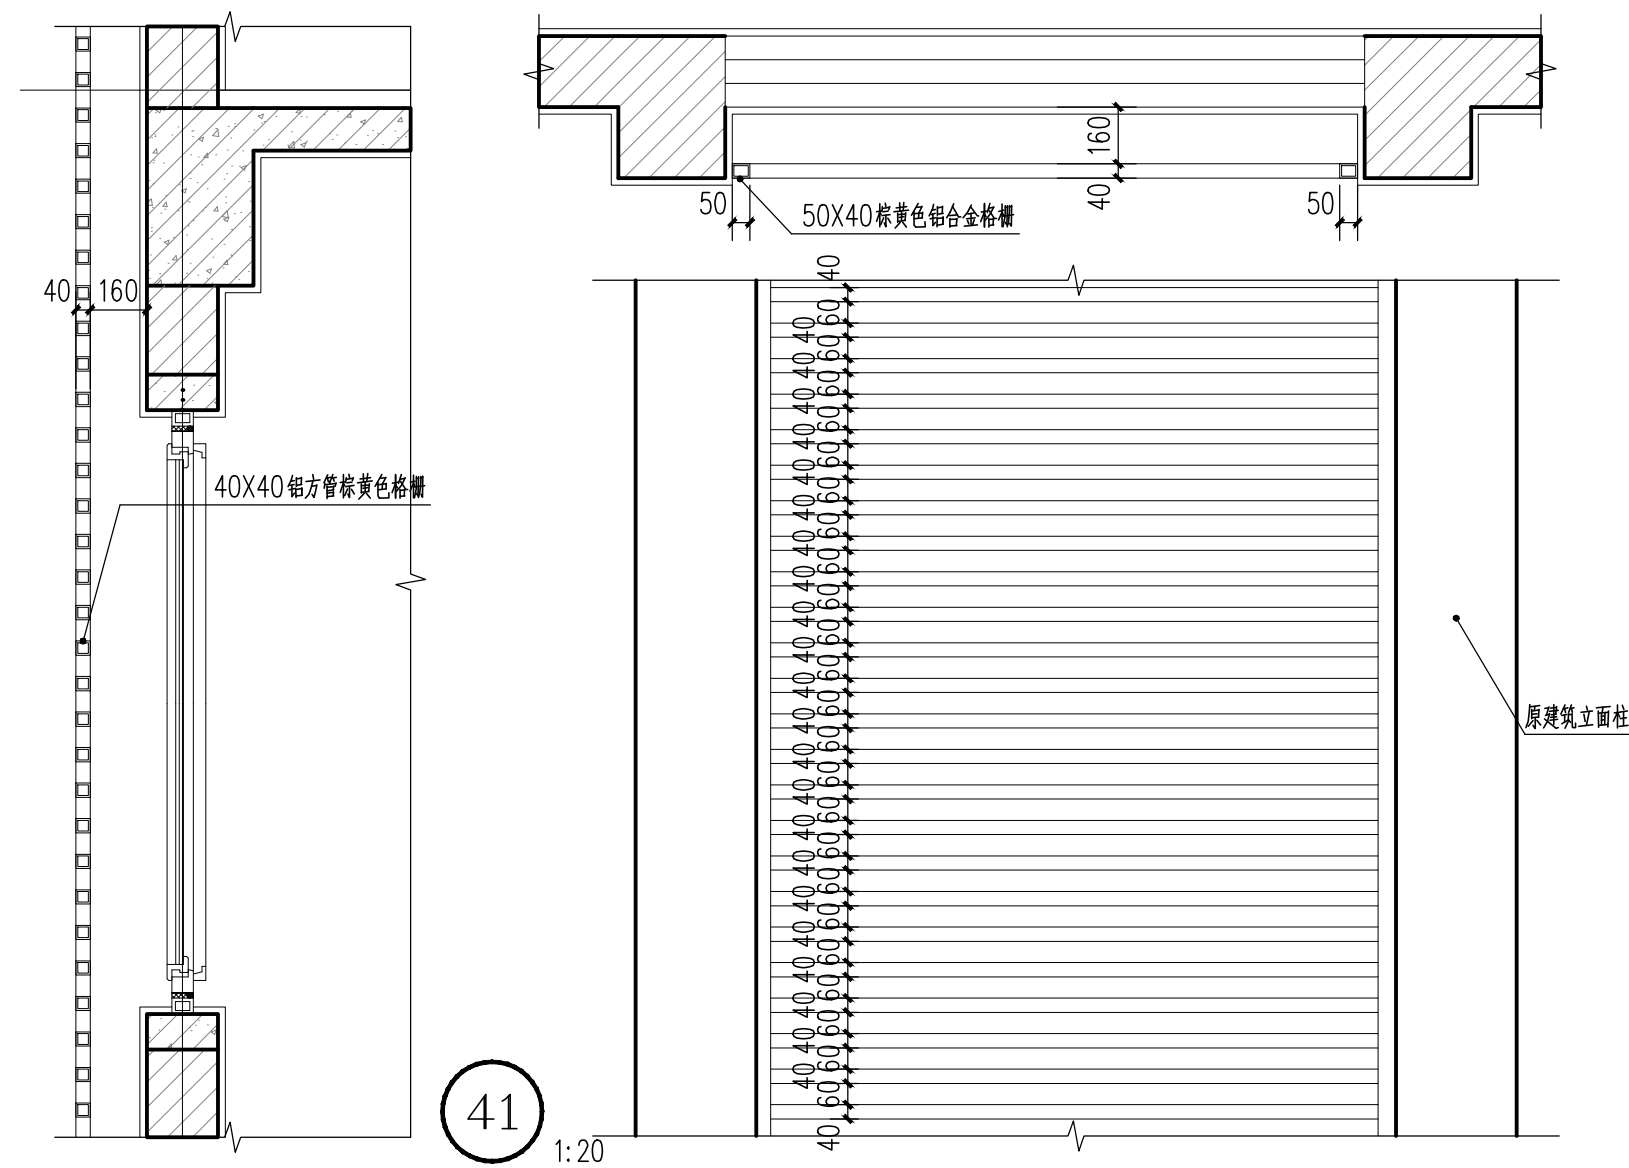
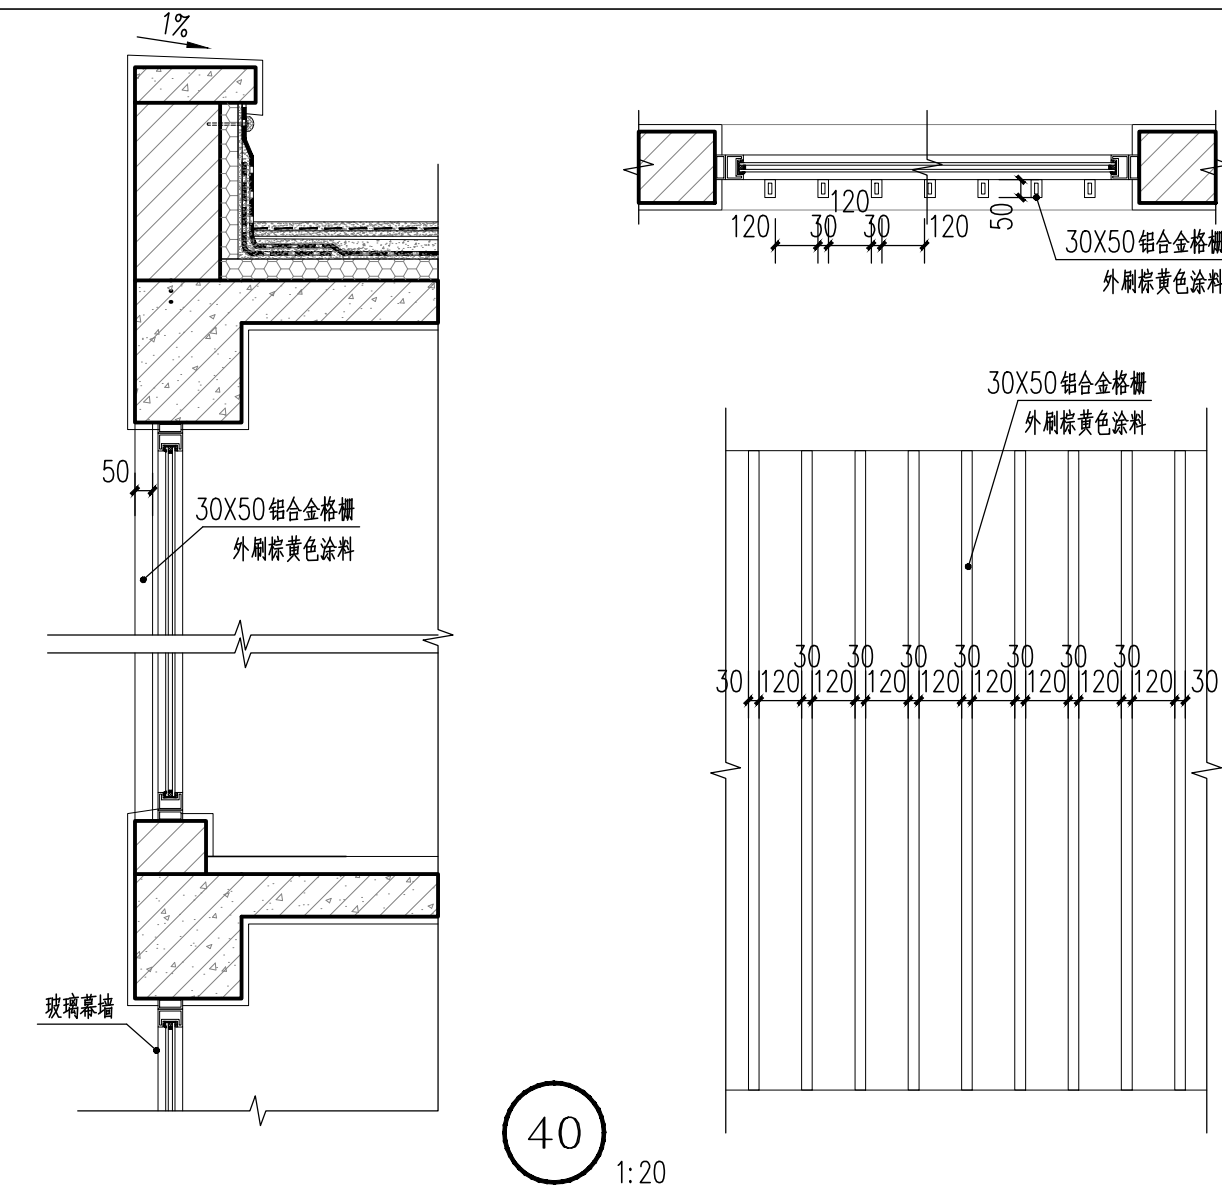
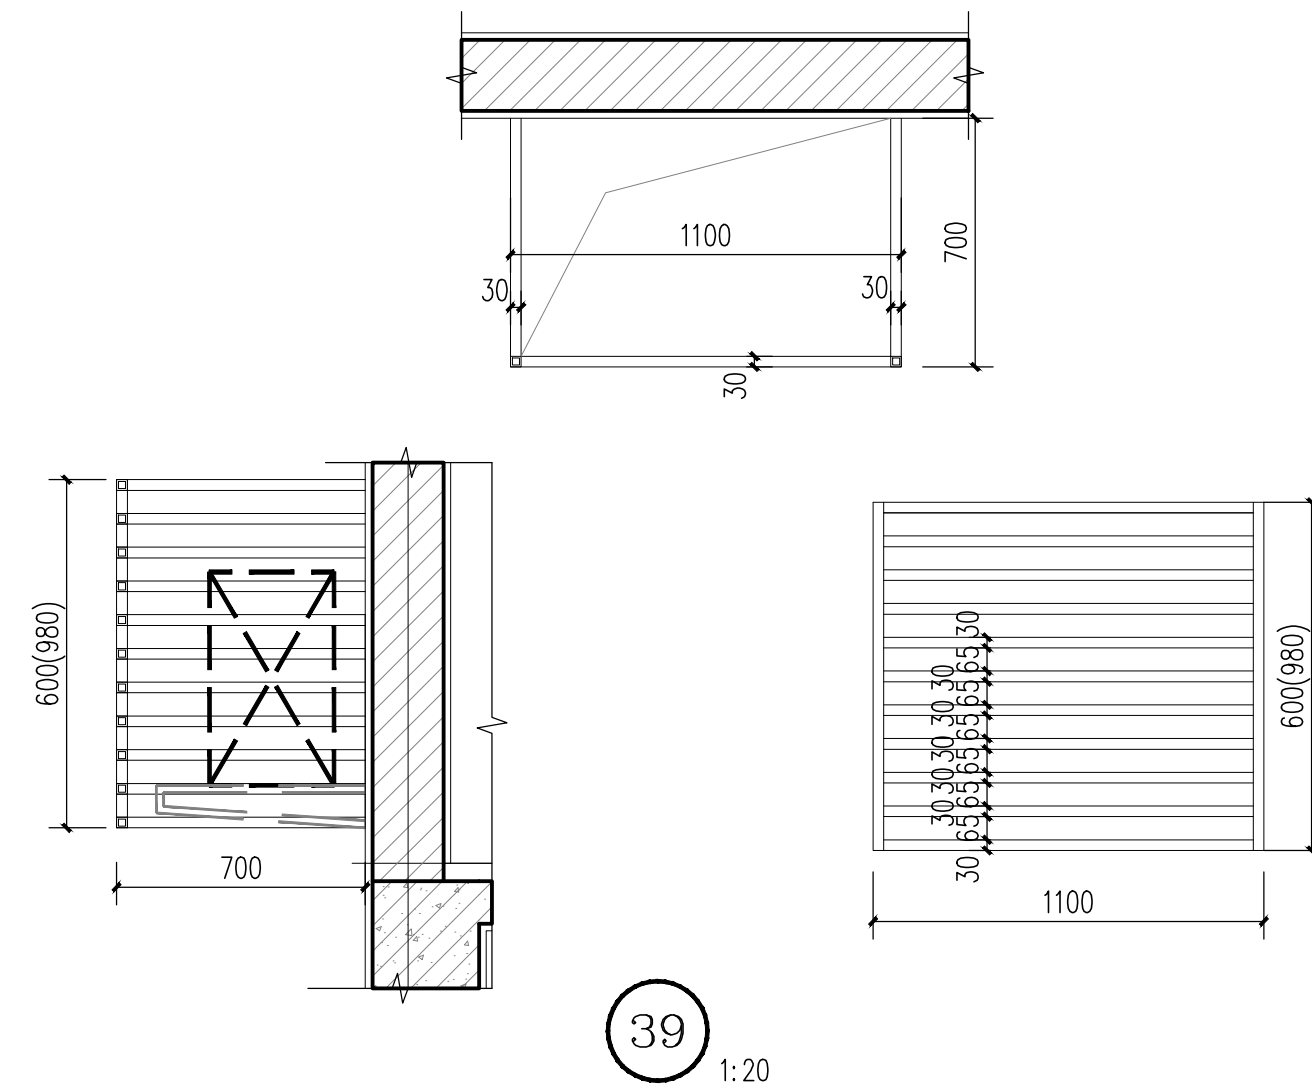
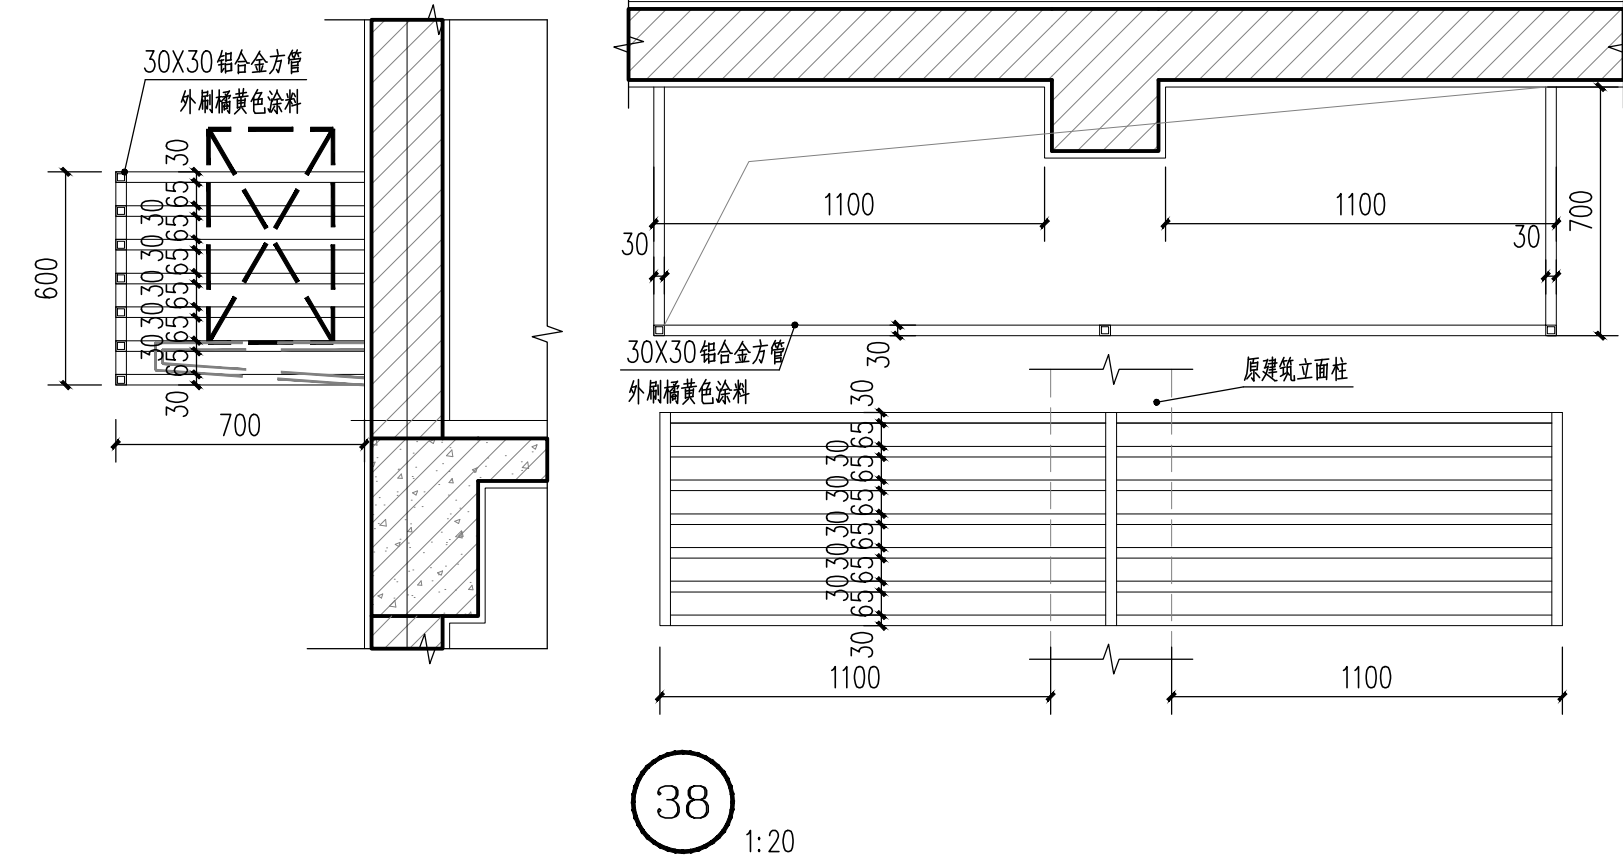


图 名	通用节点详图(四)		
图 号	建通-04		
DWG. NO			
比 例	1:20		
SCALE			
版 次	第一版		
VER. NO			
日 期	2019.6		
DATE			
设 计	孟磊	赵毅	孟磊 赵毅
DESIGNER			
校 核	闫安		闫安
CHECKED BY			
审 核	张胜焰		张胜焰
VERIFIED BY			
审 定	张胜焰		张胜焰
APPROVED BY			
专业负责	刘 琳		刘琳
SPECIALIST CHIEF			
项目负责	张胜焰		张胜焰
DESIGN CHIEF			
设计阶段	施工图		
DESIGN PHASE			
子项编号			
SUB_PROJECT NO.			
子项名称			
SUB_ITEM			
项目编号	192A0202-02Y17		
PROJECT NO.			
项目名称	开封市滨河路西环路-羊市桥		
PROJECT NAME	街景综合整治工程		

 中国城市建设研究院有限公司  
CHINA URBAN CONSTRUCTION DESIGN & RESEARCH INSTITUTE CO., LTD.

证书号 LICENSE NO.	A111000795
--------------------	------------

本图纸版权归本院所有，不得用于本工程以外范围  
This drawing & design are copyright and no portion may  
be reproduced without the written permission of the CUCD