


门头详图 1:20

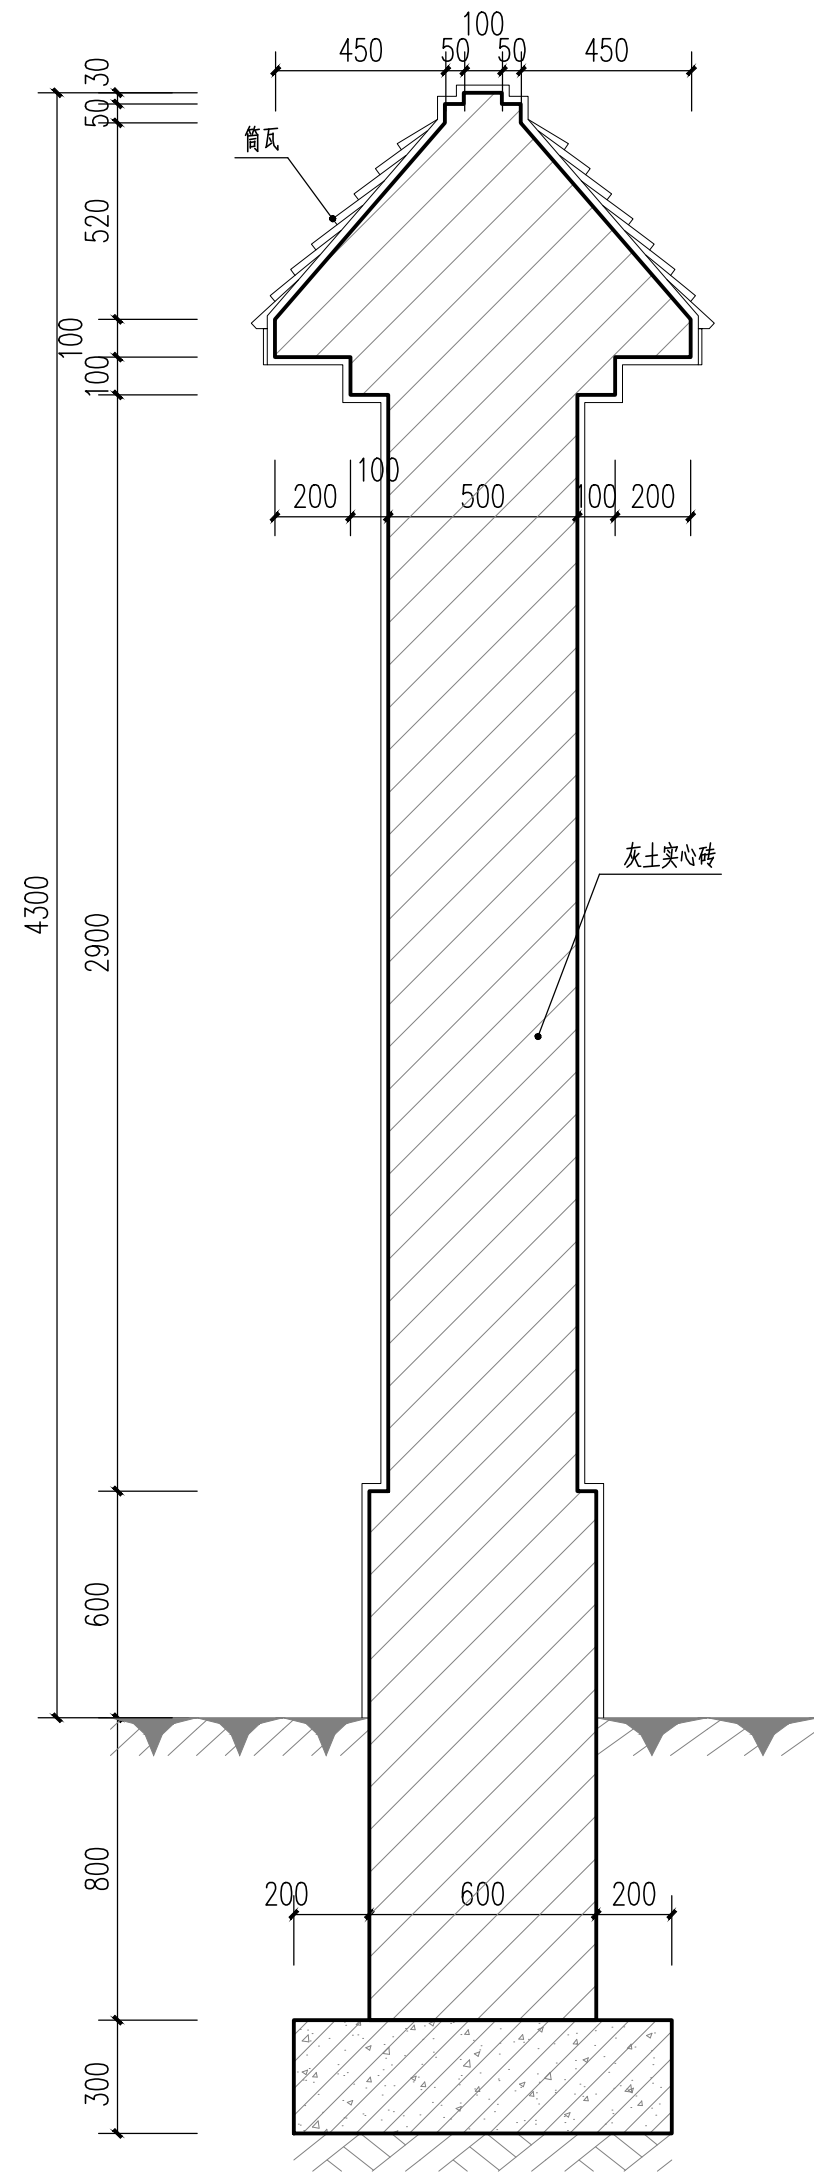

门头1-1剖面图 1:20

会 签 栏 Sign Jointly		
专 业 Speciality	签 字 Signature	日 期 Date