会 签 栏 Sign Jointly		
专 业 Speciality	签 字 Signature	日 期 Date

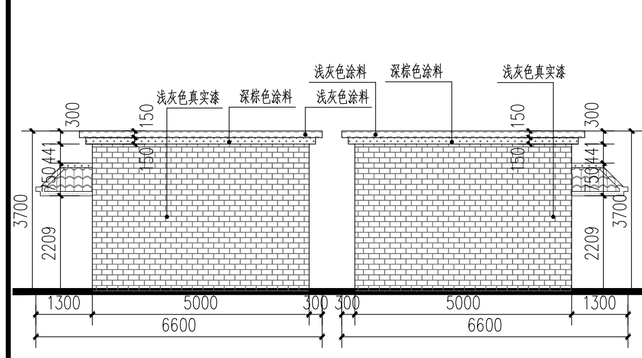

B-19号楼改造后西立面 1:100　B-19号楼改造后东立面 1:100

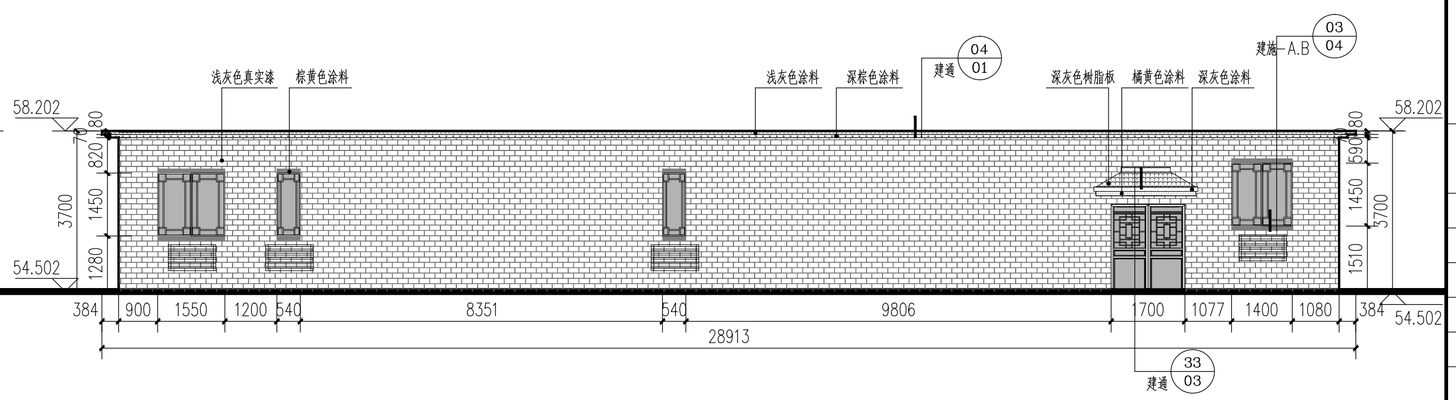

B-19号楼改造后北立面 1:100

图例：

- 浅灰色涂料
- 棕黄色涂料
- 深棕色涂料
- 浅灰色真实漆
- 深灰色树脂板
- 深灰色涂料
- 橘黄色涂料

注：1.公建及十字路口建筑外饰面为面砖贴面，其余住宅部分均为真石漆涂料做出面砖效果。
2.窗户上下棕黄色窗沿均为100mm。
3.因测绘及其他原因，现状与立面不符合时以现状为准。
4.未测绘及设计立面改造时参考相关主立面做法。

图 名 TITLE	B-19#改造后北，东，西立面图
图 号 DWG. NO.	建施-A.B-02
比 例 SCALE	1:100
版 次 VER. NO.	1
日 期 DATE	2019.06
设 计 DESIGNER	孟磊　赵毅
校 核 CHECKED BY	闫安
审 核 VERIFIED BY	张胜焰
审 定 APPROVED BY	张胜焰
专业负责 DISCIPLINE CHIEF	刘琳
项目负责 DESIGN CHIEF	张胜焰
设计阶段 DESIGN PHASE	施工图
子项编号 SUB PROJECT NO.	192A0202-02Y17-B19
子项名称 SUB ITEM	B-19#
项目编号 PROJECT NO.	192A0202-02Y17
项目名称 PROJECT	开封市滨河路西环路-羊市桥街景综合整治工程

中国城市建设研究院有限公司
CHINA URBAN CONSTRUCTION DESIGN & RESEARCH INSTITUTE CO., LTD.

证书号 LICENSE NO.	A111000795

本图纸版权归本院所有，不得用于本工程以外范围
This drawing & design are copyright and no portion may be reproduced without the written permission of the CUCD