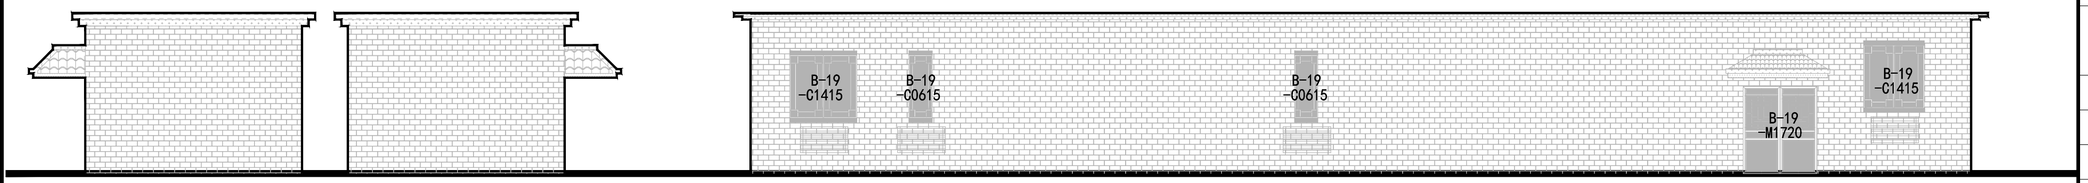

会 签 栏 Sign Jointly		
专 业 Speciality	签 字 Signature	日 期 Date

图 名 TITLE	B-19#门窗标号图	
图 号 DWG. NO.	建施-A.B-03	
比 例 SCALE	1:100	
版 次 VER. NO.	1	
日 期 DATE	2019.06	
设 计 DESIGNER	孟磊 赵毅	
校 核 CHECKED BY	闫安	
审 核 VERIFIED BY	张胜焰	
审 定 APPROVED BY	张胜焰	
专业负责 DISCIPLINE CHIEF	刘琳	
项目负责 DESIGN CHIEF	张胜焰	
设计阶段 DESIGN PHASE	施工图	
子项编号 SUB PROJECT NO.	192A0202-02Y17-B19	
子项名称 SUB ITEM	B-19#	
项目编号 PROJECT NO.	192A0202-02Y17	
项目名称 PROJECT	开封市滨河路西环路-羊市桥街景综合整治工程	

中国城市建设研究院有限公司
CHINA URBAN CONSTRUCTION DESIGN & RESEARCH INSTITUTE CO., LTD.

证书号 LICENSE NO.	A111000795

本图纸版权归本院所有，不得用于本工程以外范围
This drawing & design are copyright and no portion may be reproduced without the written permission of the CUCD