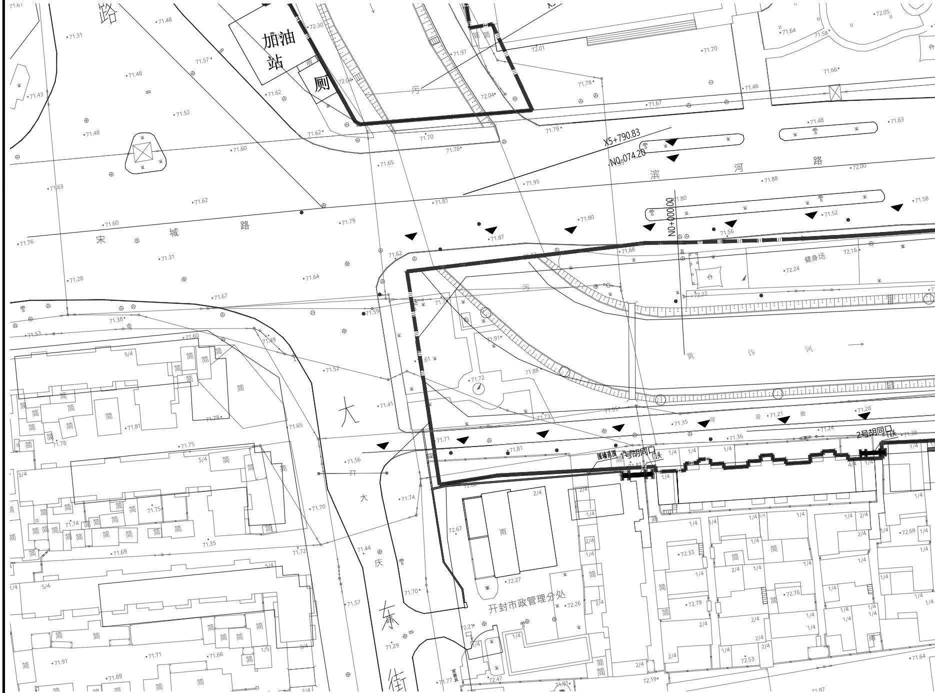

加油站
厕
路
滨 河 路
宋 城 路
X5+790.83
N0-074.20
N0+000.00
污
健身场
黄 汴 河
沿 河 街
大
大
庆
东
街
开封市政管理分处
围墙范围
1号胡同口
门头
2号胡同口
门头
雨
简

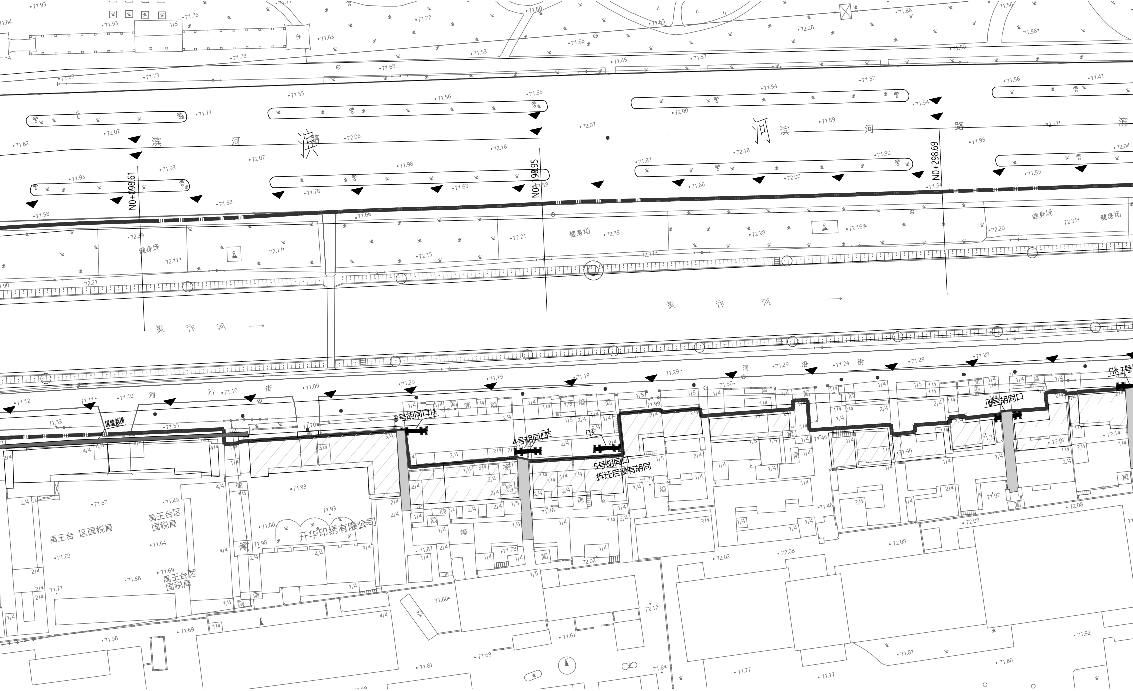
滨河路
滨河路
滨河路
N0+098.61
N0+198.95
N0+298.69
健身场
健身场
健身场
健身场
黄汴河
黄汴河
河沿街
河沿街
围墙范围
3号胡同口门头
4号胡同口门头
门头
5号胡同口
拆迁居没有胡同
6号胡同口
门头7号
禹王台 区国税局
禹王台区国税局
禹王台区国税局
开华印绣有限公司
车

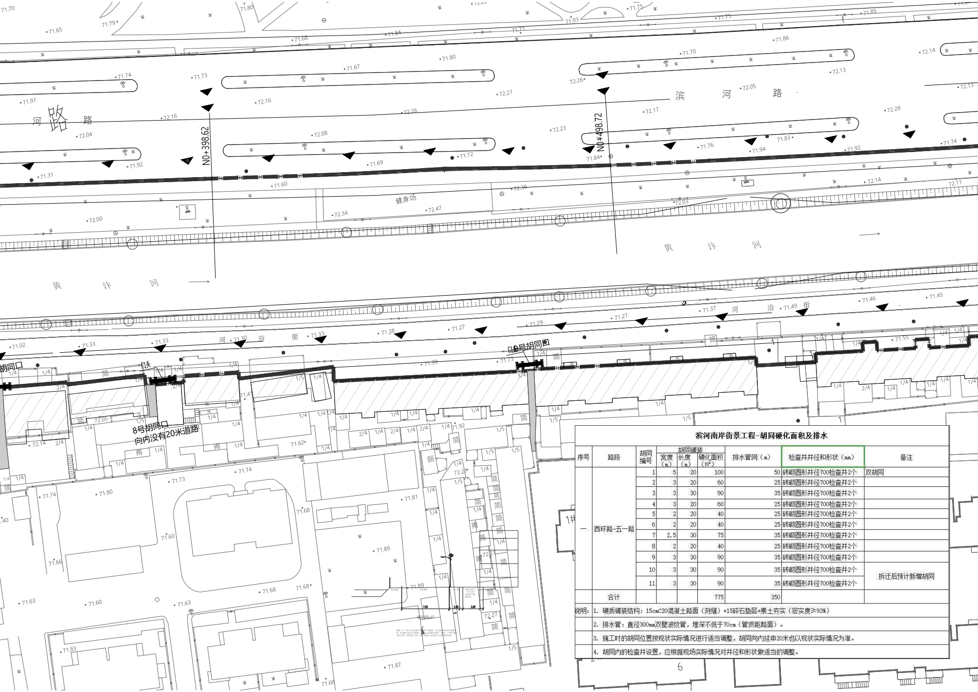
滨 河 路
河 路 路
N0+398.62
N0+498.72
健身场
黄 汴 河
河 沿 街
胡同口
8号胡同口
向内没有20米道路
9号胡同口
1#
6

滨河南岸街景工程-胡同硬化面积及排水

序号	路段	胡同编号	胡同铺装 宽度（m）	长度（m）	硬化面积（m²）	排水管网（m）	检查井井径和形状（mm）	备注
一	西环路-五一路	1	5	20	100	50	砖砌圆形井径700检查井2个	双胡同
		2	3	20	60	25	砖砌圆形井径700检查井2个	
		3	3	30	90	35	砖砌圆形井径700检查井2个	
		4	3	20	60	25	砖砌圆形井径700检查井2个	
		5	2	20	40	25	砖砌圆形井径700检查井2个	
		6	2	20	40	25	砖砌圆形井径700检查井2个	
		7	2.5	30	75	35	砖砌圆形井径700检查井2个	
		8	2	20	40	25	砖砌圆形井径700检查井2个	
		9	3	30	90	35	砖砌圆形井径700检查井2个	
		10	3	30	90	35	砖砌圆形井径700检查井2个	拆迁后预计新增胡同
		11	3	30	90	35	砖砌圆形井径700检查井2个	
	合计				775	350		

说明：1. 硬质铺装结构：15cmC20混凝土路面（刻缝）+15碎石垫层+素土夯实（密实度≥93%）

2. 排水管：直径300mm双壁波纹管，埋深不低于70cm（管顶距路面）。

3. 施工时的胡同位置按现状实际情况进行适当调整，胡同向内延申20米也以现状实际情况为准。

4. 胡同内的检查井设置，应根据现场实际情况对井径和形状做适当的调整。

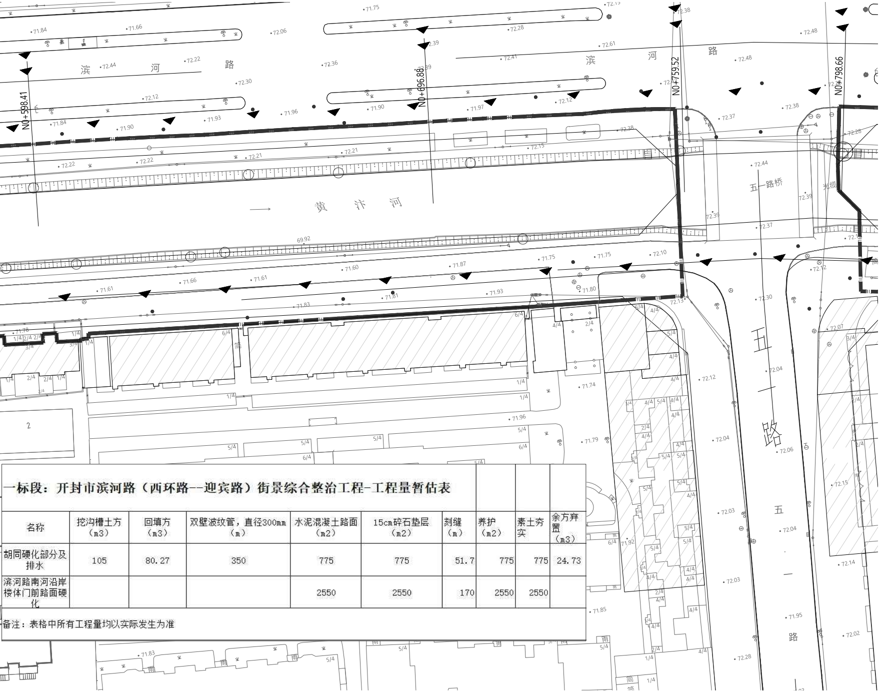
滨河路
黄汴河
五一路桥
五一路
光缆
N0+598.41
N0+696.88
N0+759.52
N0+798.66

一标段：开封市滨河路（西环路--迎宾路）街景综合整治工程-工程量暂估表

名称	挖沟槽土方（m3）	回填方（m3）	双壁波纹管，直径300mm（m）	水泥混凝土路面（m2）	15cm碎石垫层（m2）	刻缝（m）	养护（m2）	素土夯实	余方弃置（m3）
胡同硬化部分及排水	105	80.27	350	775	775	51.7	775	775	24.73
滨河路南河沿岸楼体门前路面硬化				2550	2550	170	2550	2550	

备注：表格中所有工程量均以实际发生为准

会签栏
Sign Jointly

专业 Speciality	签字 Signature	日期 Date

图名 TITLE	第一标段胡同硬化部分，排水及楼体门前路面硬化示意图	
图号 DWG. NO.	建总施-01	
比例 SCALE	1:500	
版次 VER. NO.	1	
日期 DATE	2019.06	
设计 DESIGNER	孟磊 赵毅	孟磊 赵毅
校核 CHECKED BY	闫安	闫安
审核 VERIFIED BY	张胜焰	张胜焰
审定 APPROVED BY	张胜焰	张胜焰
专业负责 DISCIPLINE CHIEF	刘琳	刘琳
项目负责 DESIGN CHIEF	张胜焰	张胜焰
设计阶段 DESIGN PHASE	施工图	
子项编号 SUB PROJECT NO.		
子项名称 SUB ITEM		
项目编号 PROJECT NO.	192A0202-02Y17	
项目名称 PROJECT	开封市滨河路西环路-羊市桥街景综合整治工程	

中国城市建设研究院有限公司
CHINA URBAN CONSTRUCTION DESIGN & RESEARCH INSTITUTE CO., LTD

证书号 LICENSE NO.	A111000795

本图纸版权归本院所有，不得用于本工程以外范围
This drawing & design are copyright and no portion may be reproduced without the written permission of the CUCD