
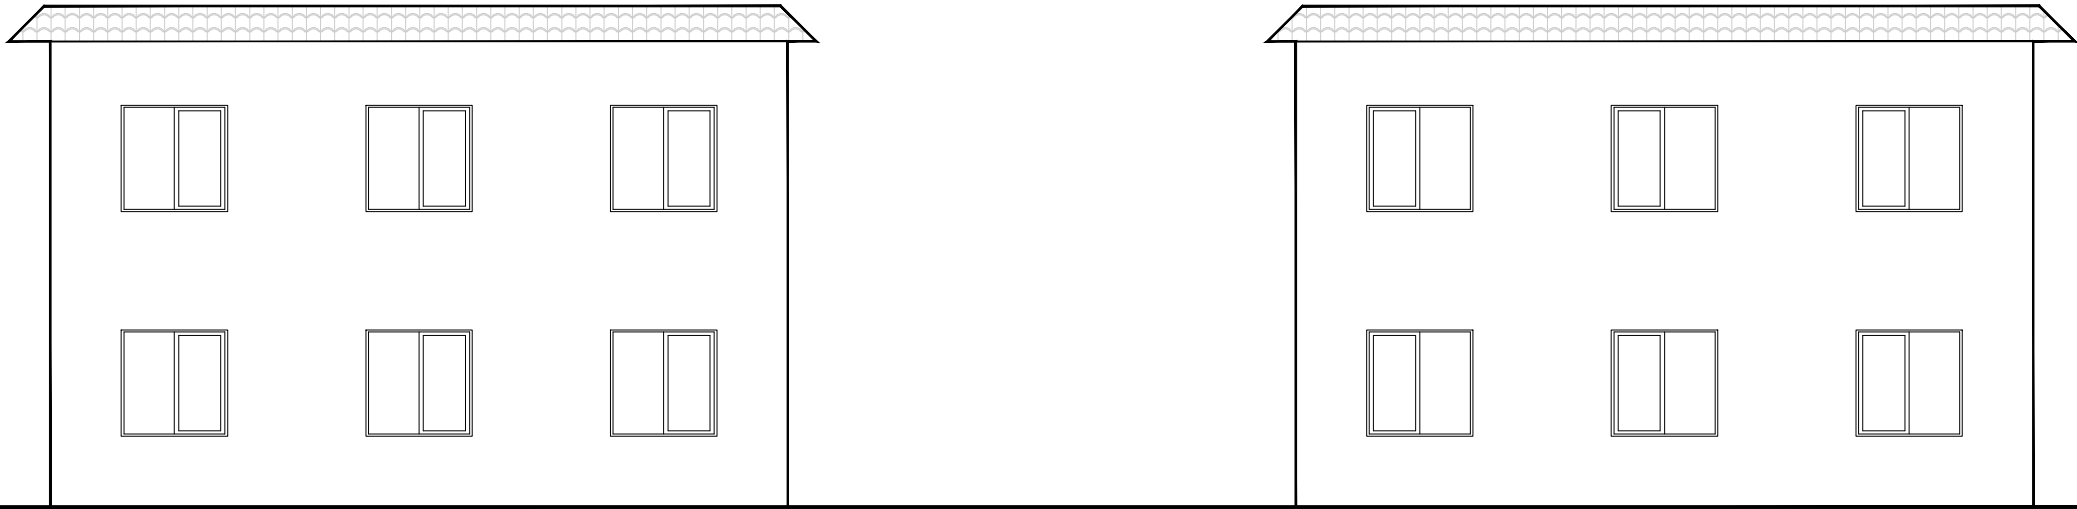



C-21#现状北立面图 1:100

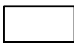

C-21#现状西立面图 1:100

C-21#现状东立面图 1:100

图例:  白色抹灰
 屋顶瓦

建筑立面现状拆除一览表					
建筑单体名称		C-21#建筑			
序号	类别	名称	数量	尺寸	备注
1	门窗类	窗户	详见建筑立面现状门窗拆除一览表	详见建筑立面现状门窗拆除一览表	
2		门	详见建筑立面现状门窗拆除一览表	详见建筑立面现状门窗拆除一览表	
3		窗上防盗窗	9个		
4		外延雨棚	0个		
5		门窗凸出连接部分	0个		
6	装饰类	空调外机	详见建筑立面现状门窗拆除一览表	详见建筑立面现状门窗拆除一览表	
7		广告牌匾	0个		
8	墙体类	原立面涂料墙体	详见单体立面现状图		
9		原立面面砖墙体	详见单体立面现状图		
10		原立面砂浆墙体	详见单体立面现状图		
11	其他类	室外雨水管	4个		3.3米
12		原室外空调冷凝水管	2个		

21#建筑立面现状门窗拆除一览表									
类型	设计编号	洞口尺寸 (mm)	数量					合计	备注
			1F	2F	3F	4F	6F		
普通窗	C1515	1500X1500	8	10				18	
普通门	M1025	1000X2500	1					1	
	M1625	1600X2500	1					1	
	M1025	1000X2500		2				2	

会 签 栏 Sign Jointly		
专 业 Speciality	签 字 Signature	日 期 Date

图 名 TITLE	C-21现状立面图	
图 号 DWG. NO.	建施-C. D-1	
比 例 SCALE	1:100	
版 次 VER. NO.	1	
日 期 DATE	2019.06	
设 计 DESIGNER	孟磊 赵毅	张胜焰
校 核 CHECKED BY	闫安	闫安
审 核 VERIFIED BY	张胜焰	张胜焰
审 定 APPROVED BY	张胜焰	张胜焰
专业负责 DISCIPLINE CHIEF	刘琳	刘琳
项目负责 DESIGN CHIEF	张胜焰	张胜焰
设计阶段 DESIGN PHASE	施工图	
子项编号 SUB PROJECT NO.	192A0202-02Y17-C21	
子项名称 SUB ITEM	C-21#	
项目编号 PROJECT NO.	192A0202-02Y17	
项目名称 PROJECT	开封市滨河路西环路-羊市桥 街景综合整治工程	

 中国城市建设研究院有限公司 CHINA URBAN CONSTRUCTION DESIGN & RESEARCH INSTITUTE CO., LTD.	
证书号 LICENSE NO.	A111000795
本图纸版权归本院所有，不得用于本工程以外范围 This drawing & design are copyright and no portion may be reproduced without the written permission of the CUCCD	