# C-21#楼门窗表

| 类型 | 设计编号 | 洞口尺寸(mm) | 数量 | | | | | | 备注 |
|---|---|---|---|---|---|---|---|---|---|
| | | | 1F | 2F | 3F | 4F | 5F | 合计 | |
| 普通窗 | C1515 | 1500X1500 | 6 | 10 | | | | 16 | Low-E断桥铝合金中空玻璃窗(6+12A+6) |
| | C1516 | 1500X1600 | 2 | | | | | 2 | |
| 普通门 | M1026 | 1000X2600 | 1 | | | | | 1 | 断桥铝合金门单元门 |
| | M1626 | 1600X2600 | 1 | | | | | 1 | |
| 空调护栏 | KTHL1106 | 1100X600 | 8 | 10 | | | | 18 | 铝合金空调护栏 |

说明：

1、门窗开启线表示方法：实线表示外开、虚线表示内开、实线加虚线表示双向开启，箭头表示推拉门窗，无线表示固定窗。

2、首层门窗及单块玻璃面积超过1.5m时，应做安全玻璃。所有窗台低于900 时，低于900的部分必须采用安全玻璃，并在窗内侧加装护窗栏杆。

3、门窗立面详图尺寸均为洞口尺寸，门窗最终加工尺寸、数量以现场统计测量为准。门窗在制作时应参照立面图及平面图，注意反正及门窗开启方向。

4、门窗安装应满足其强度、热工、声学及安全性等技术要求。




窗户窗花位置示意图 1:50

图例



外开　内开　内开内倒　内开上悬　内开下悬

## 窗
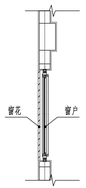
| 门窗编号 | C1515 | 门窗编号 | C1516 |
|---|---|---|---|
| 洞口尺寸 | 1500X1500 | 洞口尺寸 | 1500X1600 |




## 门
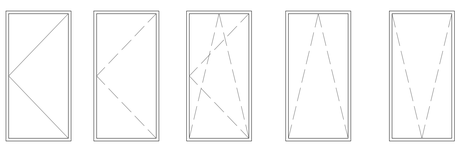
| 门窗编号 | M1026 | 门窗编号 | M1626 |
|---|---|---|---|
| 洞口尺寸 | 1000X2600 | 洞口尺寸 | 1600X2600 |




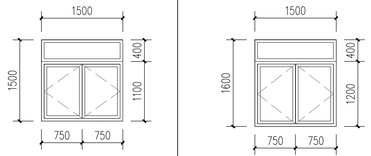


窗户窗花位置示意图 1:50

## 窗的窗花

| 门窗编号 | C1515 | 门窗编号 | C1516 |
|---|---|---|---|
| 洞口尺寸 | 1500X1500 | 洞口尺寸 | 1500X1600 |

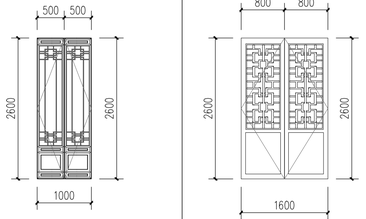

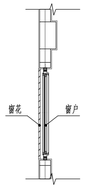
## 空调格栅

| 门窗编号 | KTHL1106 |
|---|---|
| 洞口尺寸 | 1100X600 |




说明：

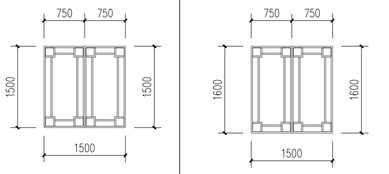1、门窗花具体尺寸参考门窗表门窗尺寸。

2、门窗花立面详图尺寸均为洞口尺寸，最终加工尺寸、数量以现场统计测量为准。门窗花在制作时应参照立面图及平面图。

3、窗花安装应满足其强度、立面效果、安全性等技术要求。

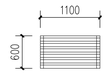


7 1:20

# 窗套通用节点




1 1:20

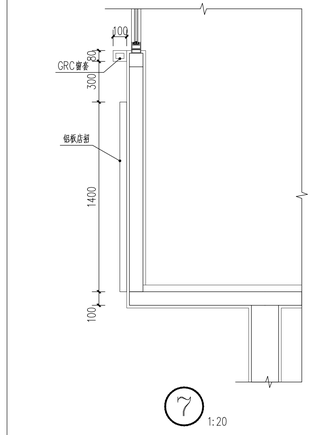


2 1:20

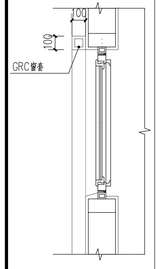


3 1:20

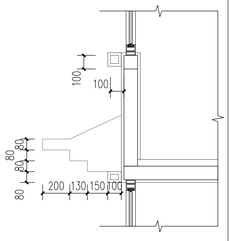


4 1:20

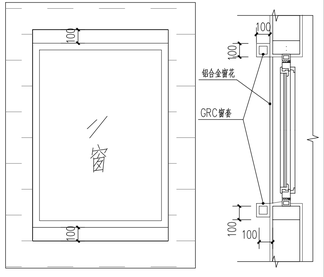


5 1:20

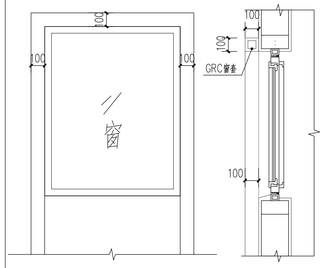


6 1:20

会签栏 Sign Jointly
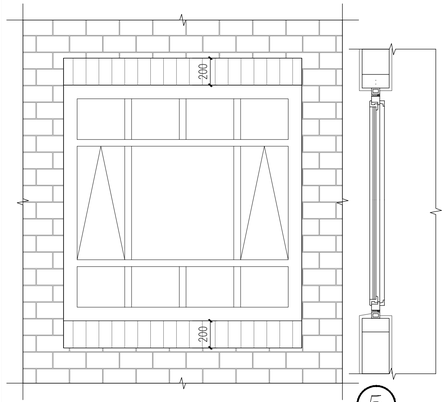
| 专业 Speciality | 签字 Signature | 日期 Date |
|---|---|---|
| | | |
| | | |
| | | |
| | | |
| | | |
| | | |
| | | |
| | | |
| | | |

| | | |
|---|---|---|
| 图名 TITLE | C-21#门窗详图 | |
| 图号 DWG. NO. | 建施-C.D-04 | |
| 比例 SCALE | 1:50 | |
| 版次 VER. NO. | 1 | |
| 日期 DATE | 2019.06 | |
| 设计 DESIGNER | 孟磊　赵毅 | |
| 校核 CHECKED BY | 闫安 | |
| 审核 VERIFIED BY | 张胜焰 | |
| 审定 APPROVED BY | 张胜焰 | |
| 专业负责 DISCIPLINE CHIEF | 刘琳 | |
| 项目负责 DESIGN CHIEF | 张胜焰 | |
| 设计阶段 DESIGN PHASE | 施工图 | |
| 子项编号 SUB PROJECT NO. | 192A0202-02Y17-C21 | |
| 子项名称 SUB ITEM | C-21# | |
| 项目编号 PROJECT NO. | 192A0202-02Y17 | |
| 项目名称 PROJECT | 开封市滨河路西环路-羊市桥街景综合整治工程 | |

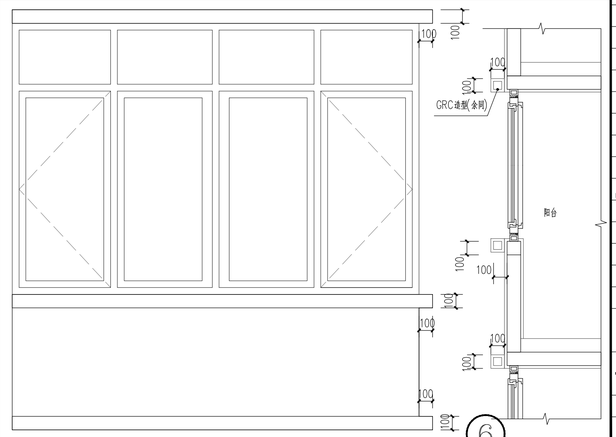中国城市建设研究院有限公司
CHINA URBAN CONSTRUCTION DESIGN & RESEARCH INSTITUTE CO., LTD.

证书号 LICENSE NO. A111000795

本图纸版权归本院所有，不得用于本工程以外范围
This drawing & design are copyright and no portion may be reproduced without the written permission of the CUCD