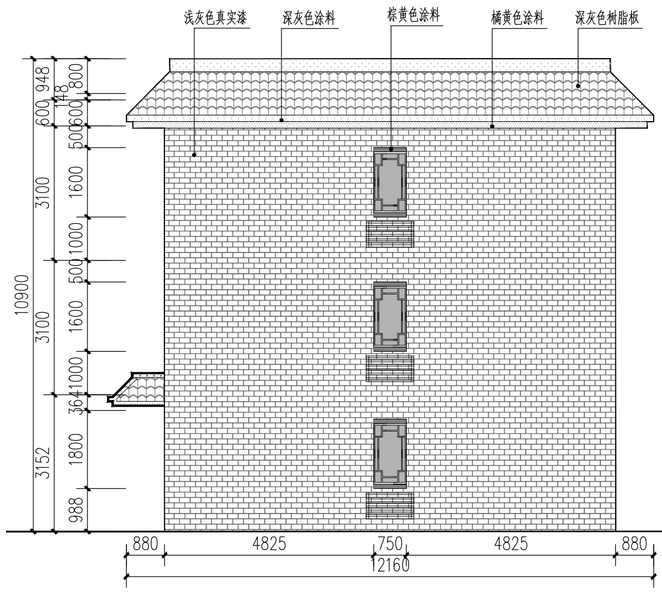

C-22#改造后西立面图 1:100

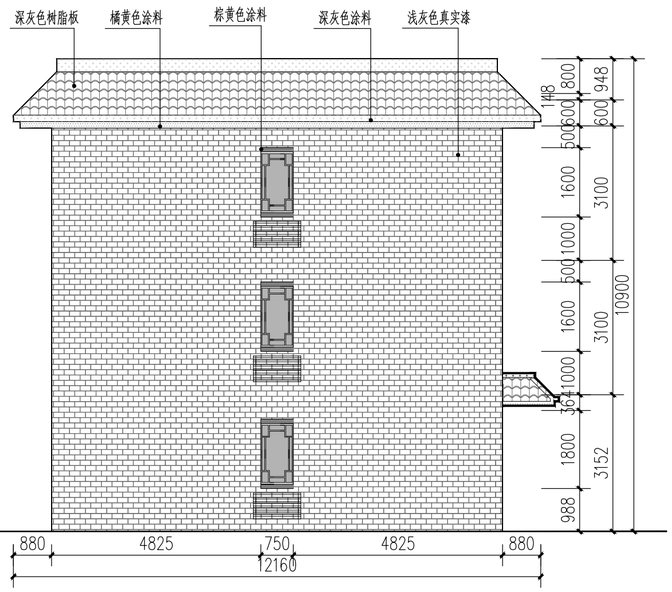

C-22#改造后东立面图 1:100

图例:

- 橘黄色涂料
- 深灰色涂料
- 棕黄色涂料
- 浅灰色真实漆
- 深灰色树脂板

注: 1.公建及十字路口建筑外饰面为面砖贴面，其余住宅部分均为真石漆涂料做出面砖效果。
2.窗户上下棕黄色窗沿均为100mm厚并突出建筑100mm。
3.因测绘误差及其他原因，单体现状与图纸立面有出入时以现场实际为准。
4.图中未表示立面，现场需改造时参考该单体其余立面做法。
5.店铺招牌字体样式及大小详见设计详图。
6.涉及影响立面效果的材质及颜色，需后期施工中，由厂家提供相应颜色样品，并试做小面积外墙后，经甲方和设计院共同确认后方可施工。
7.屋顶增加檐口及拆除违建等原因，导致原有屋顶防水被破坏后，应新做屋顶防水，面积按照整体屋面重新做防水，具体需要重做防水的单体，以现场实际发生为准。
8.所有单体门窗更换材质为断桥铝合金门窗，玻璃型号为双玻6+12A+6中空玻璃，窗框颜色为深咖色。
9.立面改造中，空调移机数量以现场实际发生为准。
10.外立面雨水管拆除后需原位置重新安装，新装雨水管材质为UPVC，管径DN150。
11.破旧的居民房屋，外墙有破损的现场施工时需进行修补，做法参见工程做法表。
12.如现场外立面中有预制镂空花格的，原花格拆除，洞口处封窗户，窗户外窗口处做窗花。
13.所有单体外立面窗花，采用在窗口处固定铝单板材质的铝合金窗花，具体安装数量及安装情况详见单体立面图。
14.立面图中的外窗及窗花分隔尺寸，详见各单体门窗详图.
15.立面图中外饰面涂料为弹性涂料，具体涂料颜色经甲方和设计院共同确认后方可施工。
16.现状单体如有对原门窗洞口有拆改情况的，在单体改造过程中均恢复原状；现状单体如有违建的，改造过程中一律拆除

会签栏 Sign Jointly

专业 Speciality	签字 Signature	日期 Date

图名 TITLE	C-22#改造后东，西立面图	
图号 DWG. NO.	建施-C.D-03	
比例 SCALE	1:100	
版次 VER. NO.	1	
日期 DATE	2019.06	
设计 DESIGNER	孟磊 赵毅	孟磊 赵毅
校核 CHECKED BY	闫安	闫安
审核 VERIFIED BY	张胜焰	张胜焰
审定 APPROVED BY	张胜焰	张胜焰
专业负责 DISCIPLINE CHIEF	刘琳	刘琳
项目负责 DESIGN CHIEF	张胜焰	张胜焰
设计阶段 DESIGN PHASE	施工图	
子项编号 SUB PROJECT NO.	192A0202-02Y17-C22	
子项名称 SUB ITEM	C-22#	
项目编号 PROJECT NO.	192A0202-02Y17	
项目名称 PROJECT	开封市滨河路西环路-羊市桥街景综合整治工程	

中国城市建设研究院有限公司
CHINA URBAN CONSTRUCTION DESIGN & RESEARCH INSTITUTE CO., LTD.

证书号 LICENSE NO. A111000795

本图纸版权归本院所有，不得用于本工程以外范围
This drawing & design are copyright and no portion may be reproduced without the written permission of the CUCD