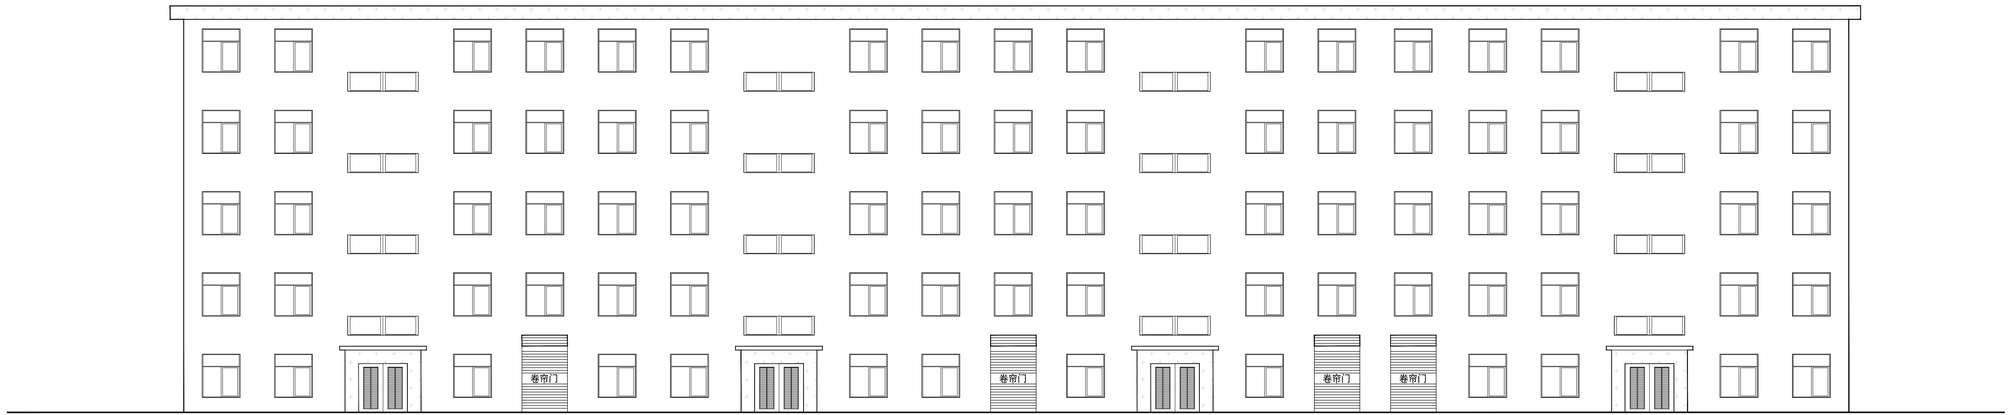

卷帘门
卷帘门
卷帘门
卷帘门

C-23#现状北立面图 1:100

图例:
☐ 红砖墙面
▨ 水泥抹灰

建筑立面现状拆除一览表

建筑单体名称			C-23#建筑		
序号	类别	名称	数量	尺寸	备注
1	门窗类	窗户	详见建筑立面现状门窗拆除一览表	详见建筑立面现状门窗拆除一览表	
2		门	详见建筑立面现状门窗拆除一览表	详见建筑立面现状门窗拆除一览表	
3		窗上防盗窗	60个		
4		外延雨棚	44个		
5		门窗凸出违建部分	0个		
6	装饰类	空调格栅	详见建筑立面现状门窗拆除一览表	详见建筑立面现状门窗拆除一览表	
7		广告牌匾	0个		
8	墙体类	原立面涂料墙体	详见单体立面现状图		
9		原立面面砖墙体	详见单体立面现状图		
10		原立面裸砖墙体	详见单体立面现状图		
11	其他类	室外雨水管	0个		
12		原室外空调冷凝水管	20个		

23#建筑立面现状门窗拆除一览表

类型	设计编号	洞口尺寸（mm）	数量						备注
			1F	2F	3F	4F	5F	合计	
普通窗	C1416	1400X1600	13	17	17	17	17	81	
	C2607	2600X700		4	4	4	4	14	
普通门	M1818	1800X1800	4					4	
	M1729	1700X2900	4					4	卷帘门

会签栏
Sign Jointly

专业 Speciality	签字 Signature	日期 Date

图名 TITLE	C-23#现状北立面图	
图号 DWG. NO.	建施-C.D-01	
比例 SCALE	1:100	
版次 VER. NO.	1	
日期 DATE	2019.06	
设计 DESIGNER	孟磊 赵毅	孟磊 赵毅
校核 CHECKED BY	闫安	闫安
审核 VERIFIED BY	张胜焰	张胜焰
审定 APPROVED BY	张胜焰	张胜焰
专业负责 DISCIPLINE CHIEF	刘琳	刘琳
项目负责 DESIGN CHIEF	张胜焰	张胜焰
设计阶段 DESIGN PHASE	施工图	
子项编号 SUB PROJECT NO.	192A0202-02Y17-C23	
子项名称 SUB ITEM	C-23#	
项目编号 PROJECT NO.	192A0202-02Y17	
项目名称 PROJECT	开封市滨河路西环路-羊市桥 街景综合整治工程	

中国城市建设研究院有限公司
CHINA URBAN CONSTRUCTION DESIGN & RESEARCH INSTITUTE CO., LTD

证书号 LICENSE NO.	A111000795

本图纸版权归本院所有，不得用于本工程以外范围
This drawing & design are copyright and no portion may
be reproduced without the written permission of the CUCD