D-26#楼门窗表

类型	设计编号	洞口尺寸(mm)	数量							备注
			1F	2F	3F	4F	5F	6F	合计	
普通窗	C1313	1300X1300		5.3					5.3	Low-E断桥铝合金中空玻璃窗(6+12A+6)
	C1513	1500X1300			26	26	26	12	90	
	C1213	1200X1300						14	14	
	C0913	900X1300		2	2	2	2		8	
普通门	M2632	2600X3200	22						22	断桥铝合金门窗玻璃镀门
空调护栏	KTHL2506	2500X650			2	6	6	6	20	铝合金空调护栏
	KTHL1106	1100X600			2	2	2	2	8	

说明：

1、门窗开启线表示方法：实线表示外开、虚线表示内开、实线加虚线表示双向开启，箭头表示推拉门窗，无线表示固定窗。

2、首层门窗及单块玻璃面积超过1.5m²时，应做安全玻璃，所有窗台低于900时，低于900的部分必须采用安全玻璃，并在窗内侧加装护窗栏杆。

3、门窗立面详图尺寸均为洞口尺寸，门窗最终加工尺寸、数量以现场统计测量为准。门窗在制作时应参照立面图及平面图，注意反正及门窗开启方向。

4、门窗安装应满足其强度、热工、声学及安全性等技术要求。

图例

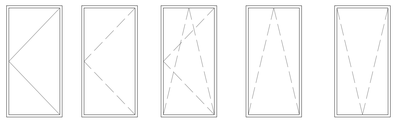

窗

门窗编号	C1313	C1513	C1213	C0913
洞口尺寸	1300X1300	1500X1300	1200X1300	900X1300

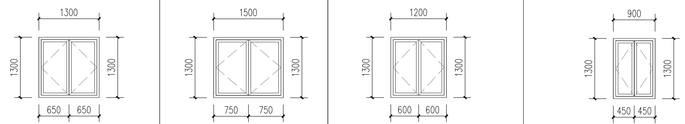

窗的窗花

门窗编号	C1313	C1513	C1213	C0913
洞口尺寸	1300X1300	1500X1300	1200X1300	900X1300

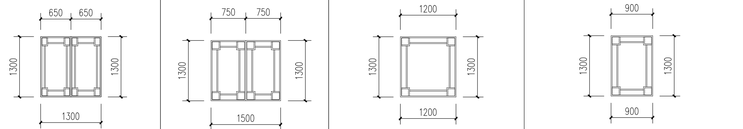

门

门窗编号	M2632
洞口尺寸	2600X3200

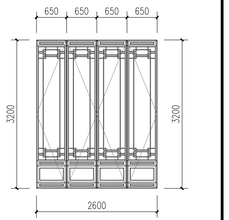

空调格栅

门窗编号	KTHL1106	KTHL2506
洞口尺寸	1100X600	2500X650

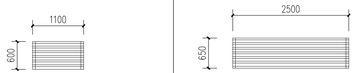

说明：

1、门窗花具体尺寸参考门窗表门窗尺寸。

2、门窗花立面详图尺寸均为洞口尺寸，最终加工尺寸、数量以现场统计测量为准。门窗花在制作时应参照立面图及平面图。

3、窗花安装应满足其强度、立面效果、安全性等技术要求。

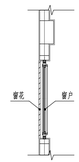

窗户窗花位置示意图 1:50

窗套通用节点

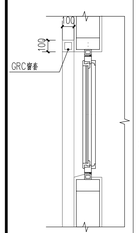

① 1:20

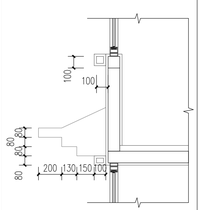

② 1:20

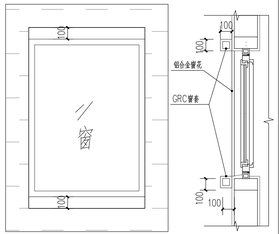

③ 1:20

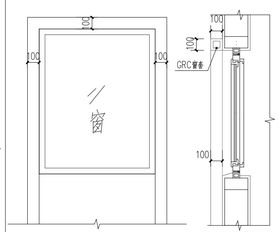

④ 1:20

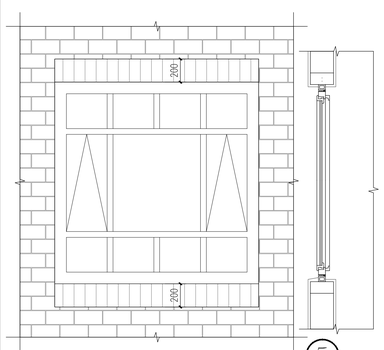

⑤ 1:20

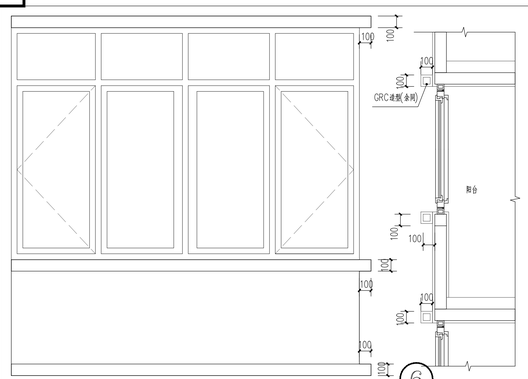

⑥ 1:20

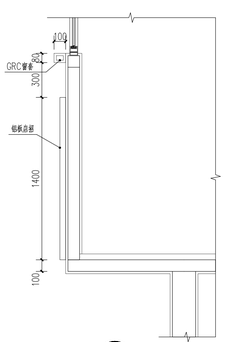

⑦ 1:20

会签栏 Sign Jointly

专业 Specialty	签字 Signature	日期 Date

图名 TITLE	D-26#门窗详图
图号 DWG. NO.	建施-C, D-07
比例 SCALE	1:50
版次 VER. NO.	1
日期 DATE	2019.06
设计 DESIGNER	孟磊 赵鹤
校核 CHECKED BY	闫安
审核 VERIFIED BY	张胜焰
审定 APPROVED BY	张胜焰
专业负责 DISCIPLINE CHIEF	刘琳
项目负责 DESIGN CHIEF	张胜焰
设计阶段 DESIGN PHASE	施工图
子项编号 SUB PROJECT NO.	192A0202-02Y17-D26
子项名称 SUB ITEM	D-26#
项目编号 PROJECT NO.	192A0202-02Y17
项目名称 PROJECT	开封市滨河路西环路-羊市桥街景综合整治工程

中国城市建设研究院有限公司
CHINA URBAN CONSTRUCTION DESIGN & RESEARCH INSTITUTE CO., LTD

证书号 LICENSE NO. A111000795

本图纸版权归本院所有，不得用于本工程以外范围
This drawing & design are copyright and no portion may be reproduced without the written permission of the CUCD