


D-27#现状西立面图 1:100

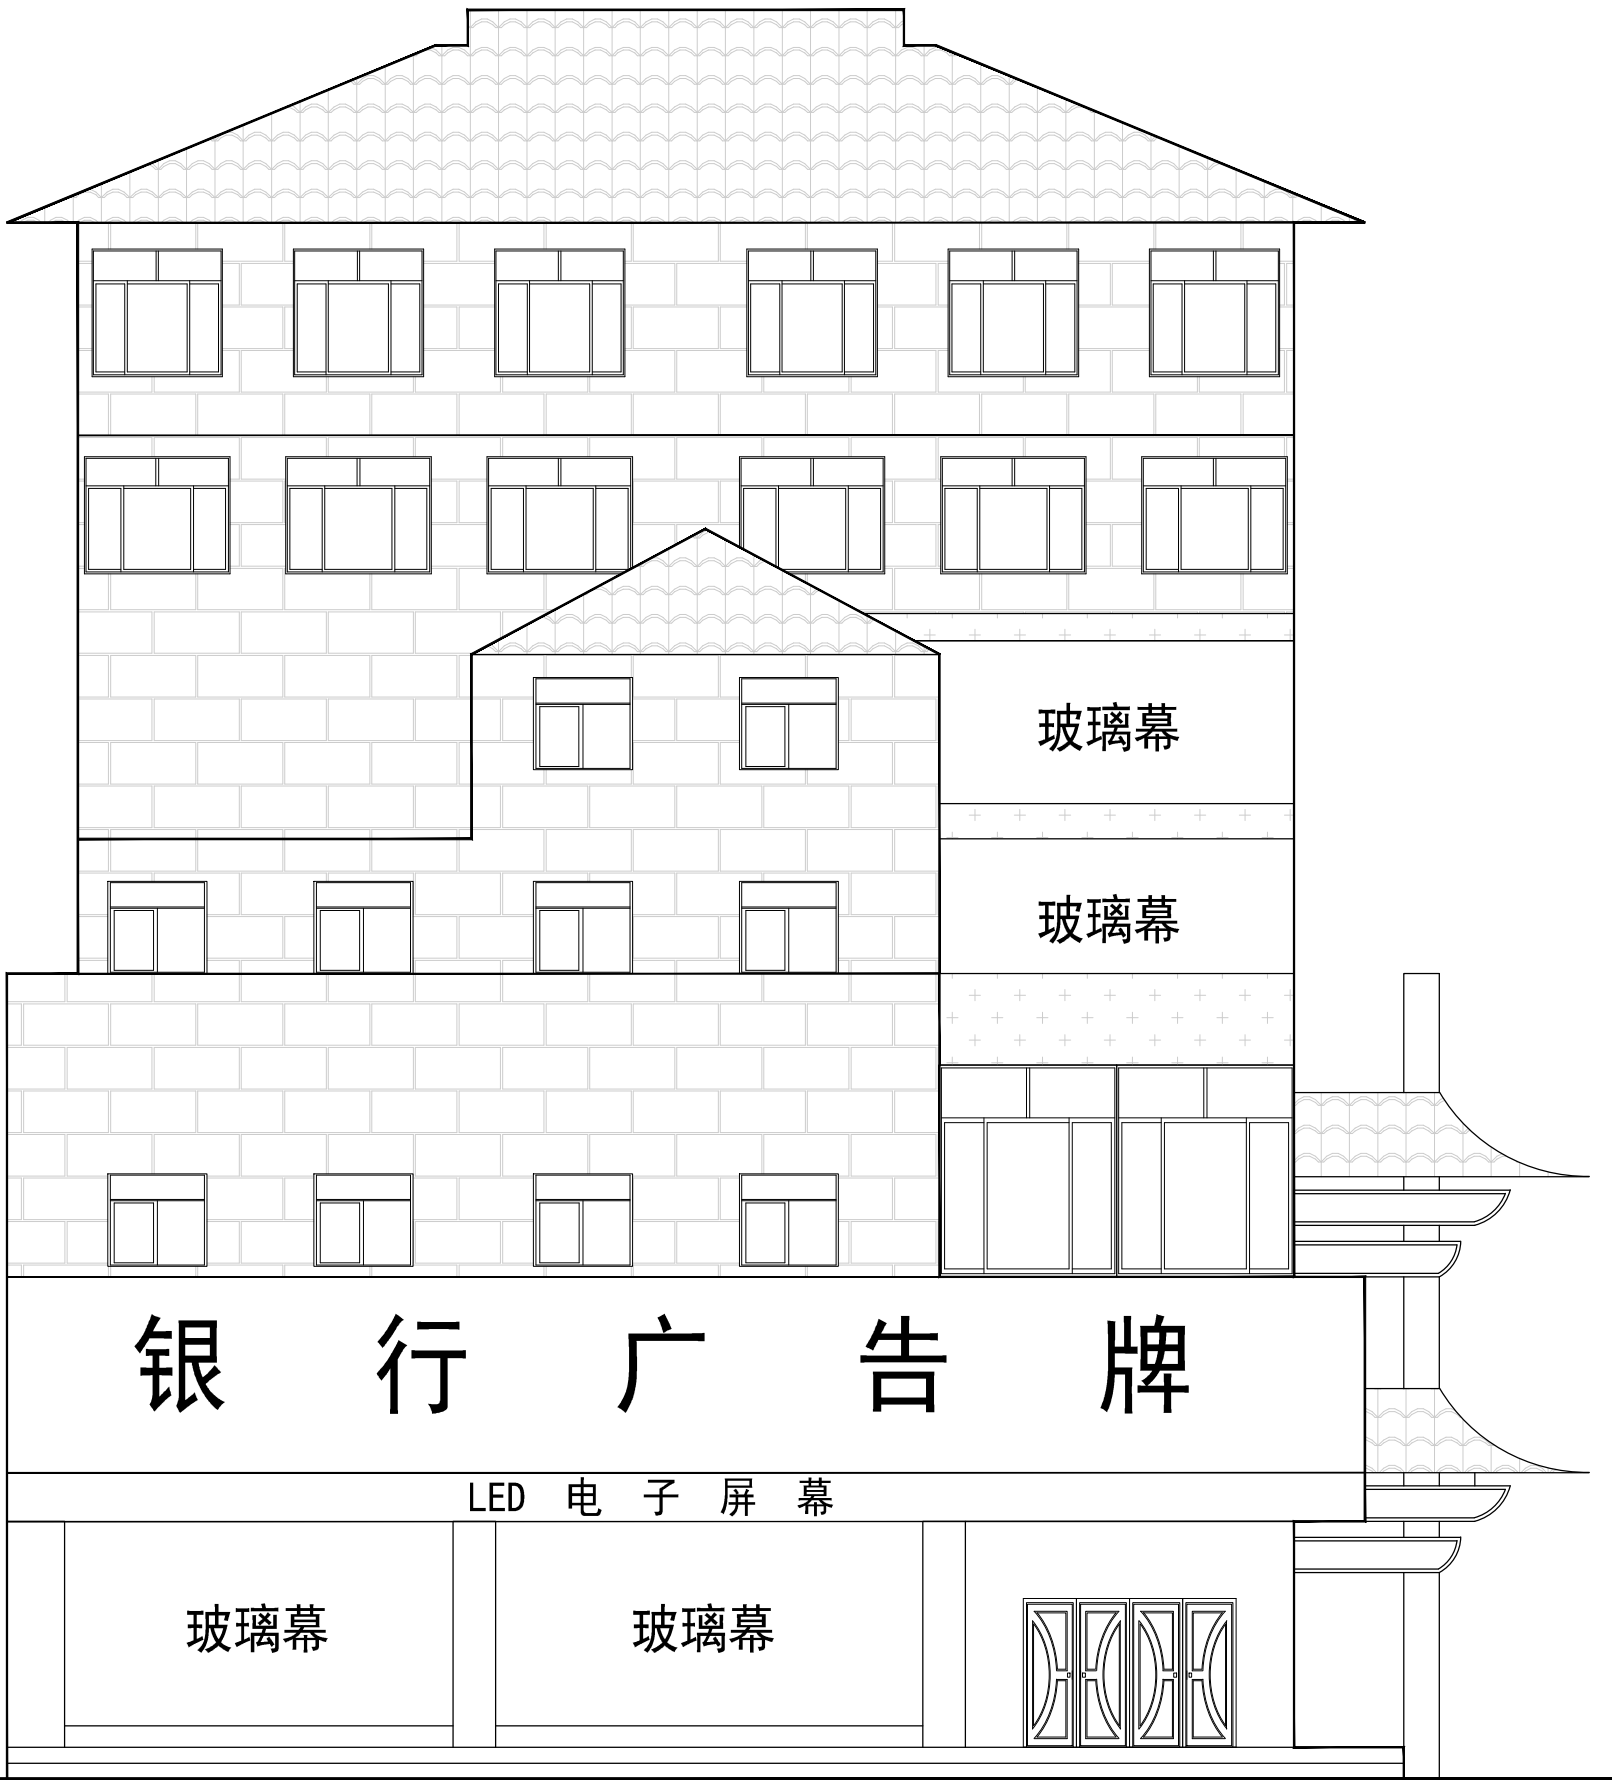

D-27#现状东立面图 1:100

- 图例:
- 白色涂料
 - 深红色瓦
 - 米黄色涂料
 - 红色面砖
 - 红色外挂窗格

建筑立面现状拆除一览表					
建筑单体名称		D-27#建筑			
序号	类别	名称	数量	尺寸	备注
1	门窗类	窗户	详见建筑立面现状门窗拆除一览表	详见建筑立面现状门窗拆除一览表	
2		门	详见建筑立面现状门窗拆除一览表	详见建筑立面现状门窗拆除一览表	
3		窗上的防盗窗	0个		
4		外墙窗框	0个		
5	装饰类	门楣凸出装饰部分	0个		
6		空调外机	详见建筑立面现状门窗拆除一览表	详见建筑立面现状门窗拆除一览表	
7		广告招牌	1个		
8		原立面涂料墙体	详见单体立面现状图		
9	墙体类	原立面涂料墙体	详见单体立面现状图		
10		原立面砖墙墙体	详见单体立面现状图		
11	其他类	室外雨水管	0个		
12		原室外空调冷凝水管	0个		

27#建筑立面现状门窗拆除一览表										
类型	设计编号	洞口尺寸 (mm)	数量							备注
			1F	2F	3F	4F	5F	6F	7F	
普通窗	C0023	5000x2000				1				1 玻璃窗
	C0019	5000x1800								1 玻璃窗
	C0029	6000x2000	2							2 玻璃窗
	C0030	2500x3000		2						2 玻璃窗
	C1818	1800x1800							12	12
	C2117	2100x1700						12		12
普通门	C1413	1400x1300			4	4	2			10
	C1021	1500x2100	2							2

会 签 栏 Sign Jointly		
专 业 Speciality	签 字 Signature	日 期 Date

图 名 TITLE	D-27#现状东，西立面图	
图 号 DWG. NO.	建施-C. D-02	
比 例 SCALE	1:100	
版 次 VER. NO.	1	
日 期 DATE	2019. 06	
设 计 DESIGNER	孟磊 赵毅	孟磊 赵毅
校 核 CHECKED BY	闫安	闫安
审 核 VERIFIED BY	张胜焰	张胜焰
审 定 APPROVED BY	张胜焰	张胜焰
专业负责 DISCIPLINE CHIEF	刘琳	刘琳
项目负责 DESIGN CHIEF	张胜焰	张胜焰
设计阶段 DESIGN PHASE	施工图	
子项编号 SUB PROJECT NO.	192A0202-02Y17-D27	
子项名称 SUB ITEM	D-27#	
项目编号 PROJECT NO.	192A0202-02Y17	
项目名称 PROJECT	开封市滨河路西环路-羊市桥 街景综合整治工程	

中国城市建设研究院有限公司 CHINA URBAN CONSTRUCTION DESIGN & RESEARCH INSTITUTE CO., LTD	
证书号 LICENSE NO.	A111000795
本图纸版权归本院所有，不得用于本工程以外范围 This drawing & design are copyright and no portion may be reproduced without the written permission of the CUCD	