




窗套通用节点

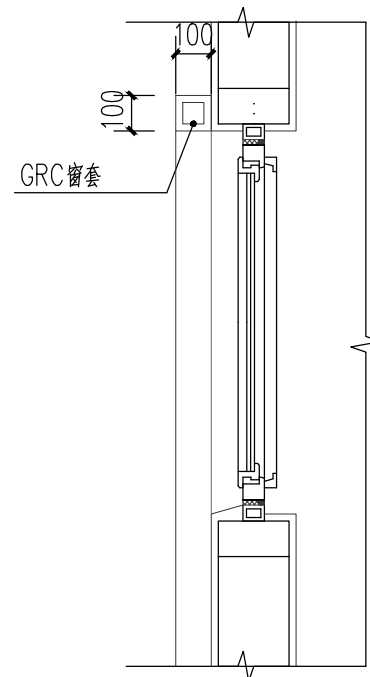


③ 1:20

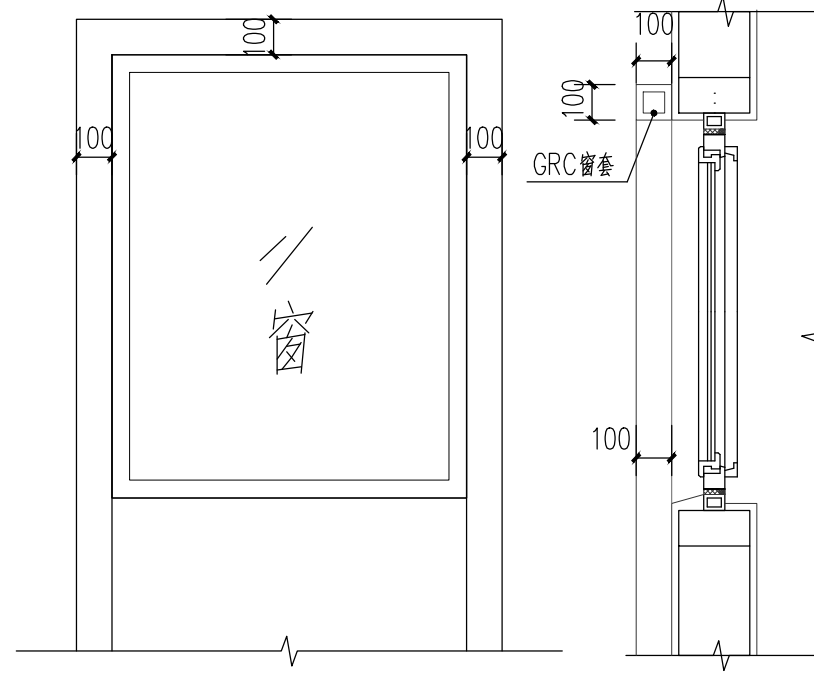


4 1:20

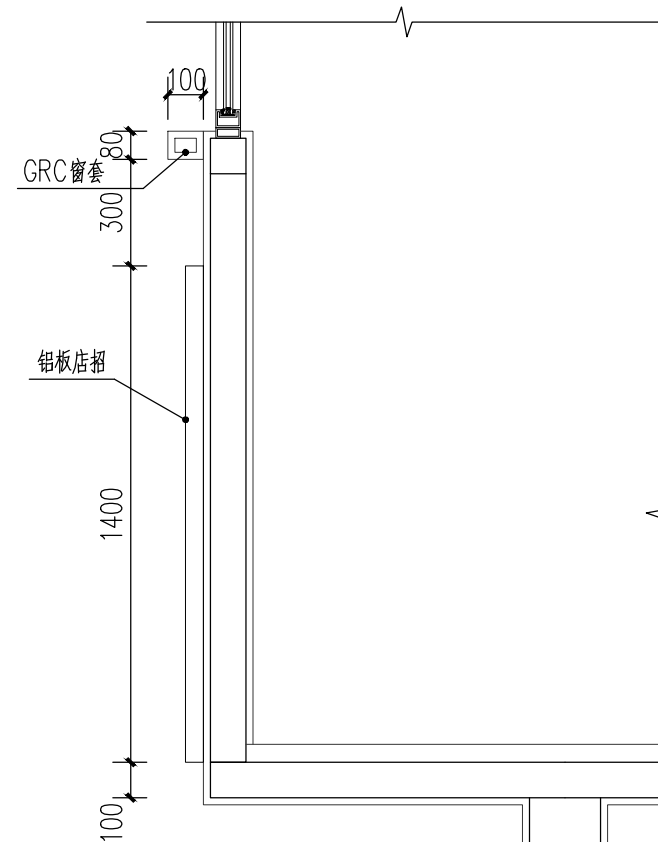


5 1:20

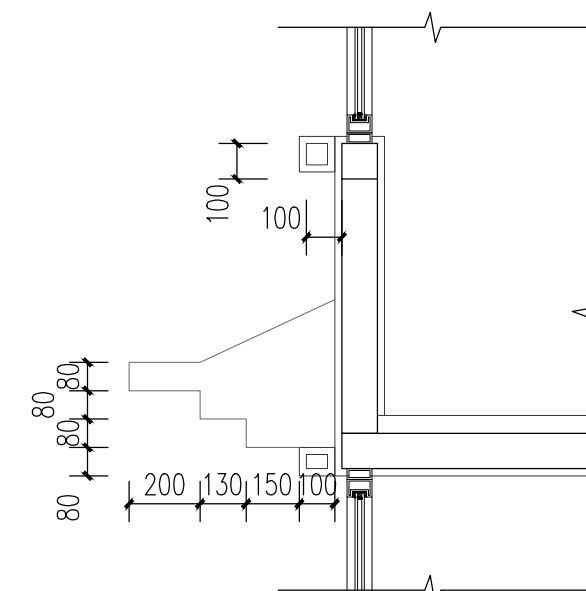

6 1:20

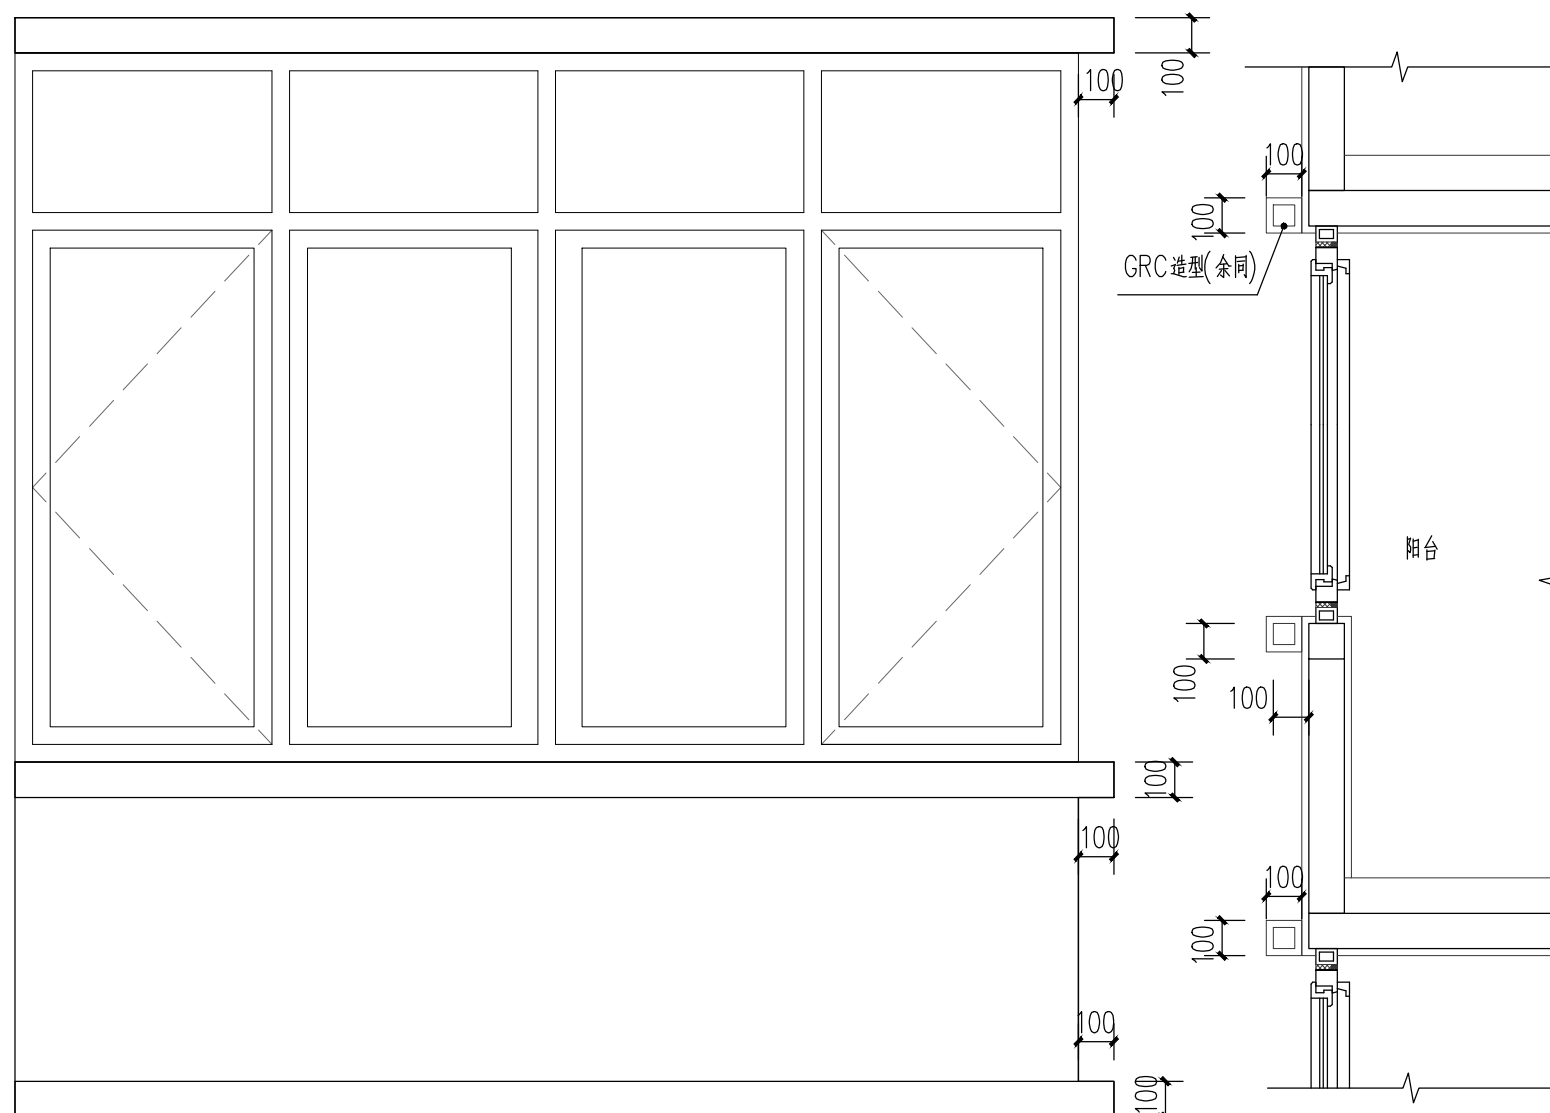

7 1:20

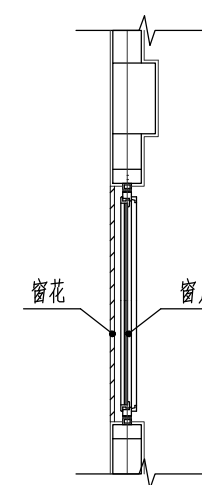

窗户窗花位置示意图 1:50

说明:

- 1、门窗花具体尺寸参考门窗表门窗尺寸。
- 2、门窗花立面详图尺寸均为洞口尺寸，最终加工尺寸、数量以现场统计测量为准。门窗花在制作时应参照立面图及平面图。
- 3、窗花安装应满足其强度、立面效果、安全性等技术要求。

[illegible]