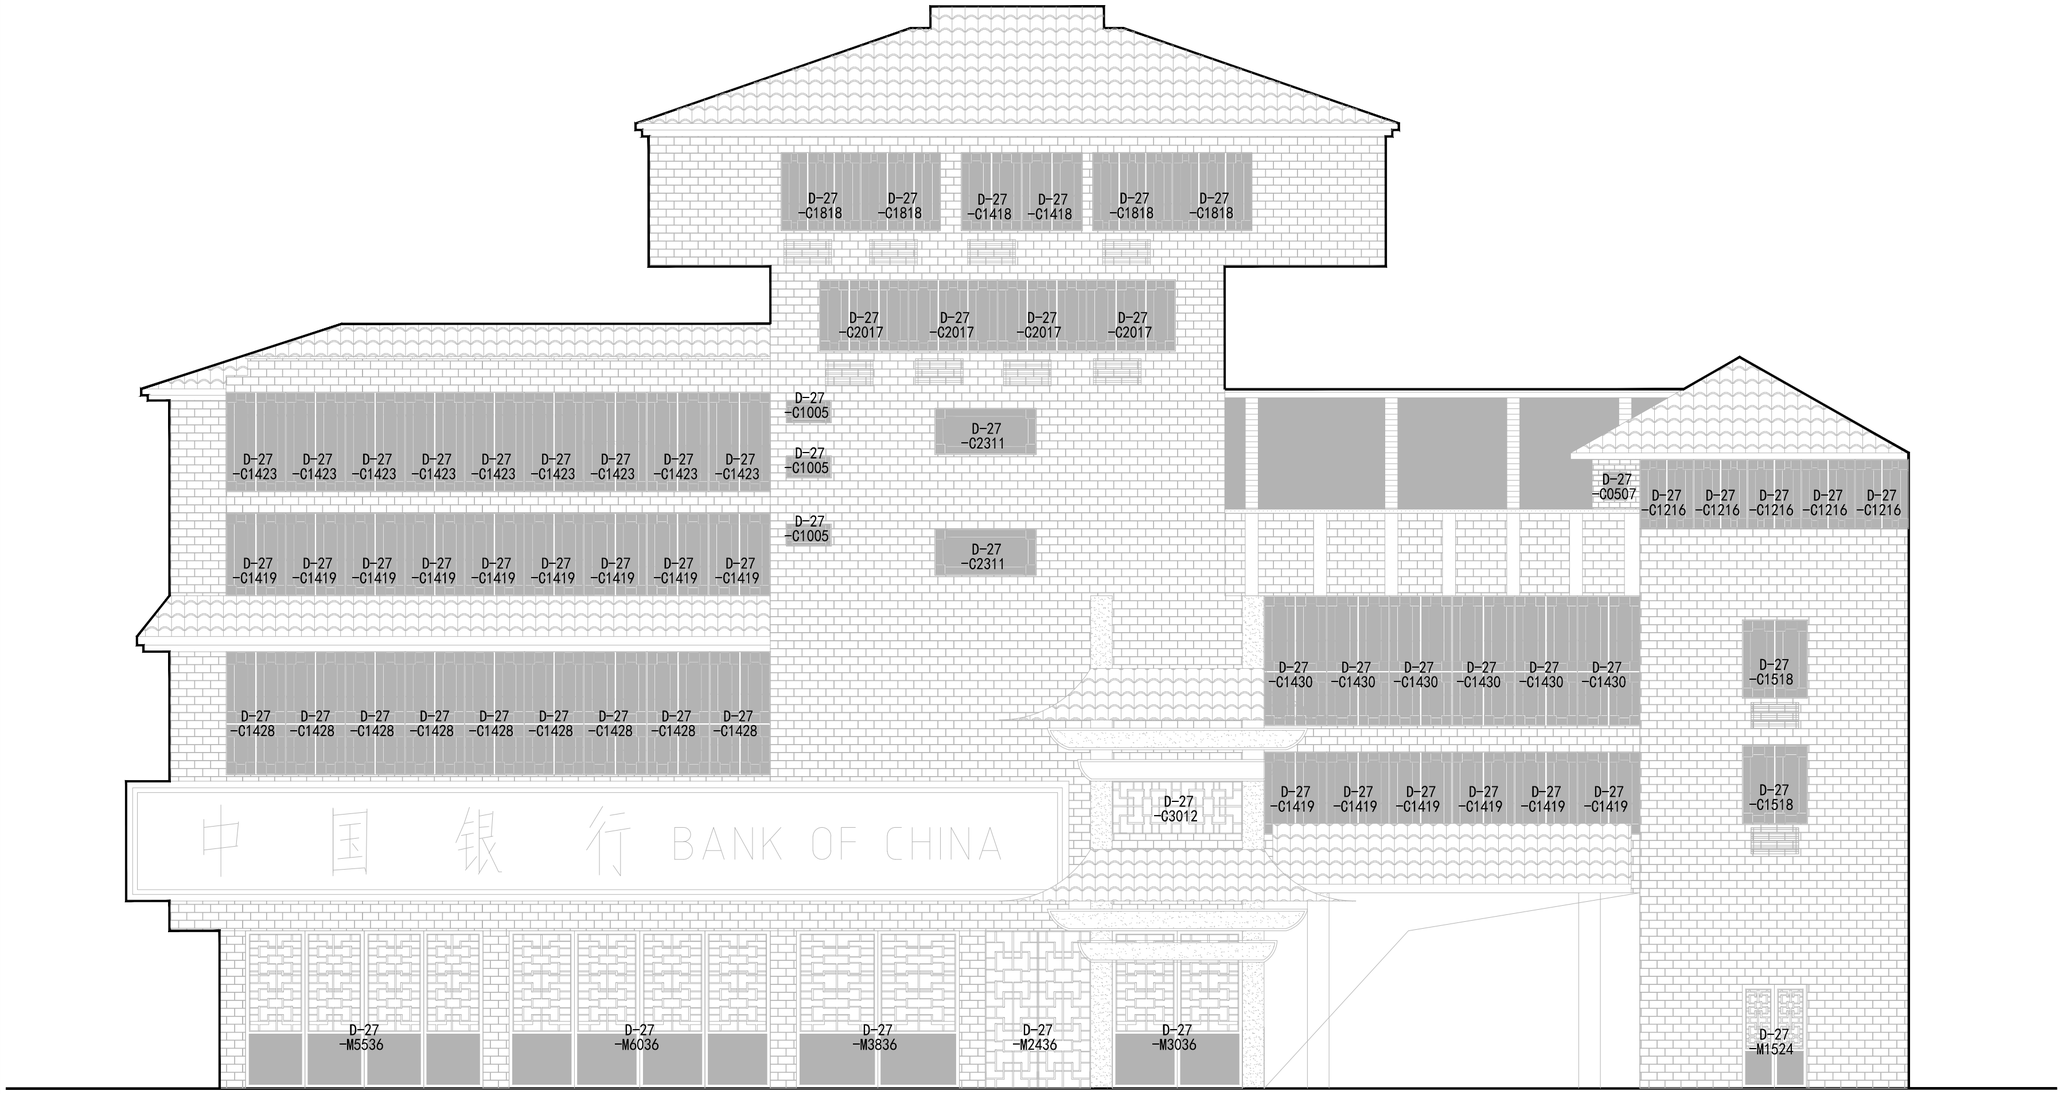

会 签 栏
Sign Jointly

专 业 Speciality	签 字 Signature	日 期 Date

图 名 TITLE	D-27#门窗标号图(一)
图 号 DWG. NO.	建施-C.D-05
比 例 SCALE	1:100
版 次 VER. NO.	1
日 期 DATE	2019.06
设 计 DESIGNER	孟磊 赵毅
校 核 CHECKED BY	闫安
审 核 VERIFIED BY	张胜焰
审 定 APPROVED BY	张胜焰
专业负责 DISCIPLINE CHIEF	刘琳
项目负责 DESIGN CHIEF	张胜焰
设计阶段 DESIGN PHASE	施工图
子项编号 SUB PROJECT NO.	192A0202-02Y17-D27
子项名称 SUB ITEM	D-27#
项目编号 PROJECT NO.	192A0202-02Y17
项目名称 PROJECT	开封市滨河路西环路-羊市桥街景综合整治工程

中国城市建设研究院有限公司
CHINA URBAN CONSTRUCTION DESIGN & RESEARCH INSTITUTE CO., LTD.

证书号 LICENSE NO.	A111000795

本图纸版权归本院所有，不得用于本工程以外范围
This drawing & design are copyright and no portion may be reproduced without the written permission of the CUCD