


①~⑮轴立面图 1:100



⑮~①轴立面图 1:100

1.一层外墙瓷砖高度为1800mm,其余为真石漆,瓷砖颜色以及外墙真石漆颜色由学校自定

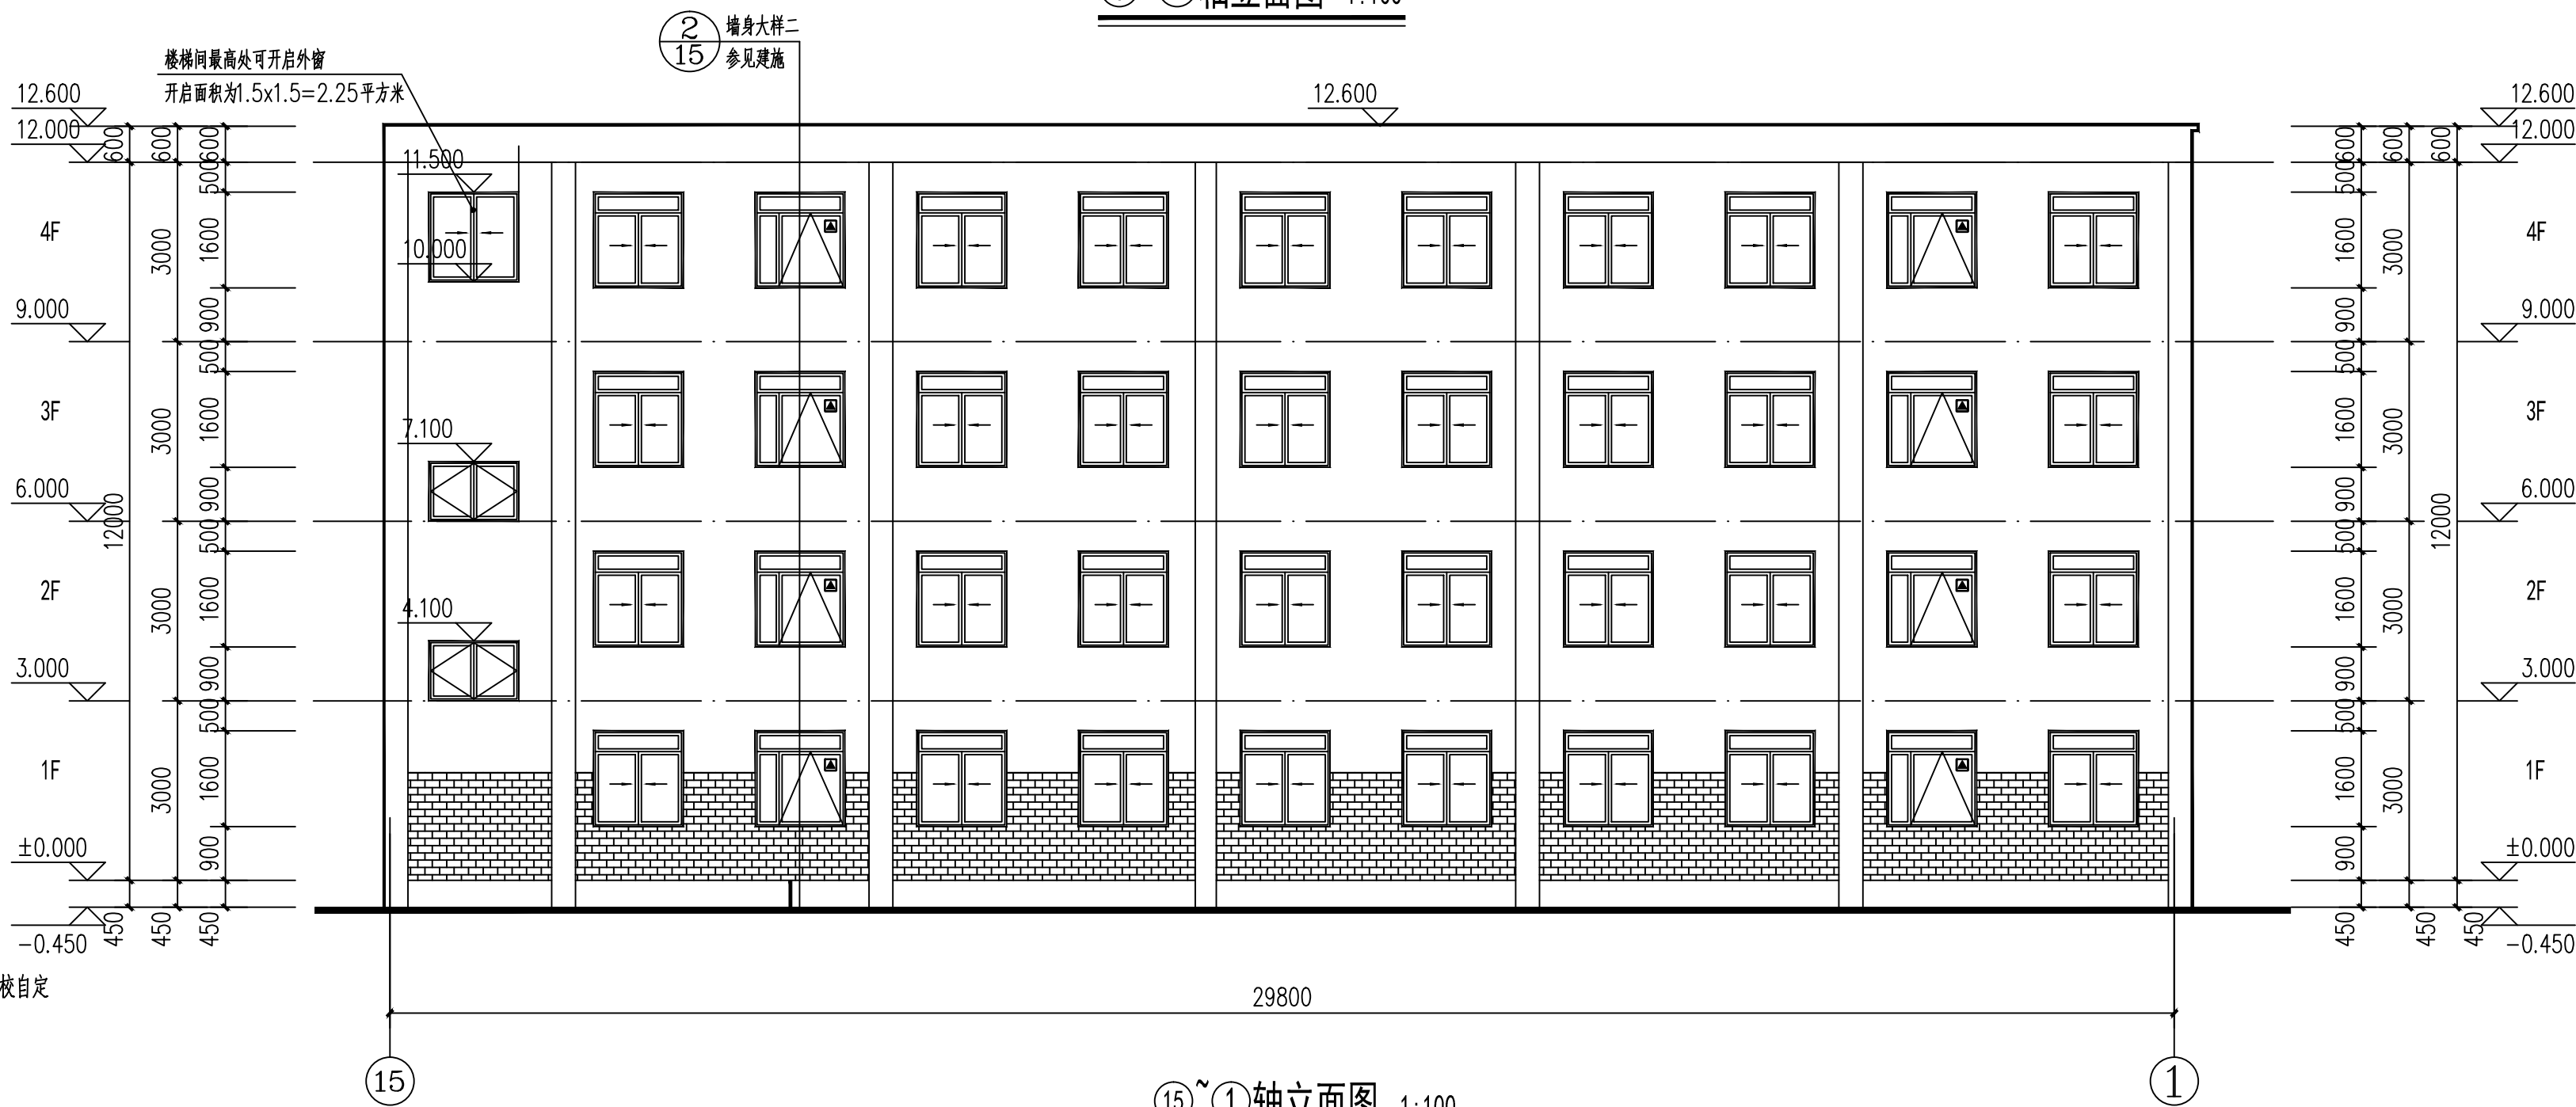

建筑行业（建筑工程） 乙级
市政行业（排水 给水 道路 桥梁） 乙级
风景园林工程设计专项 乙级
证书编号：A241012957
人防工程 乙级
证书编号：216202005270008

联系电话：0371-53615018
备注：

| | | | |
|-------|-----|-----|--|
| 设计签字栏 | | | |
| 项目负责人 | 耿宜鹏 | 耿宜鹏 | |
| 专业负责人 | 耿宜鹏 | 耿宜鹏 | |
| 审 定 人 | 庆鹏彬 | 王继光 | |
| 校 对 人 | 王继光 | 王继光 | |
| 设 计 人 | 魏晨鹏 | 魏晨鹏 | |
| 制 图 人 | 魏晨鹏 | 魏晨鹏 | |

| | | | |
|-------|--|-----|--|
| 会签栏 | | | |
| 建 筑 | | 结 构 | |
| 给 排 水 | | 电 气 | |
| 暖 通 | | | |

建设单位

通许县教育体育局

工程名称

2020年通许县农村教师周转宿舍项目

项目名称

通许县练城乡第一初级中学教师周转宿舍

图纸名称

①—⑮ 立面图 ⑮—① 立面图

单位出图章

执业注册章

| | |
|------|------------------|
| 工程编号 | ZYHX-2021-BFJ013 |
| 阶段 | 施工图 |
| 图别 | 建 筑 |
| 图号 | 建筑-10 |
| 版次 | A |
| 比例 | 1:100 |
| 日期 | 2021.04 |

通许县练城乡第一初级中学教师周转宿舍项目