


开封市通许县韭菜王供水厂维修工程

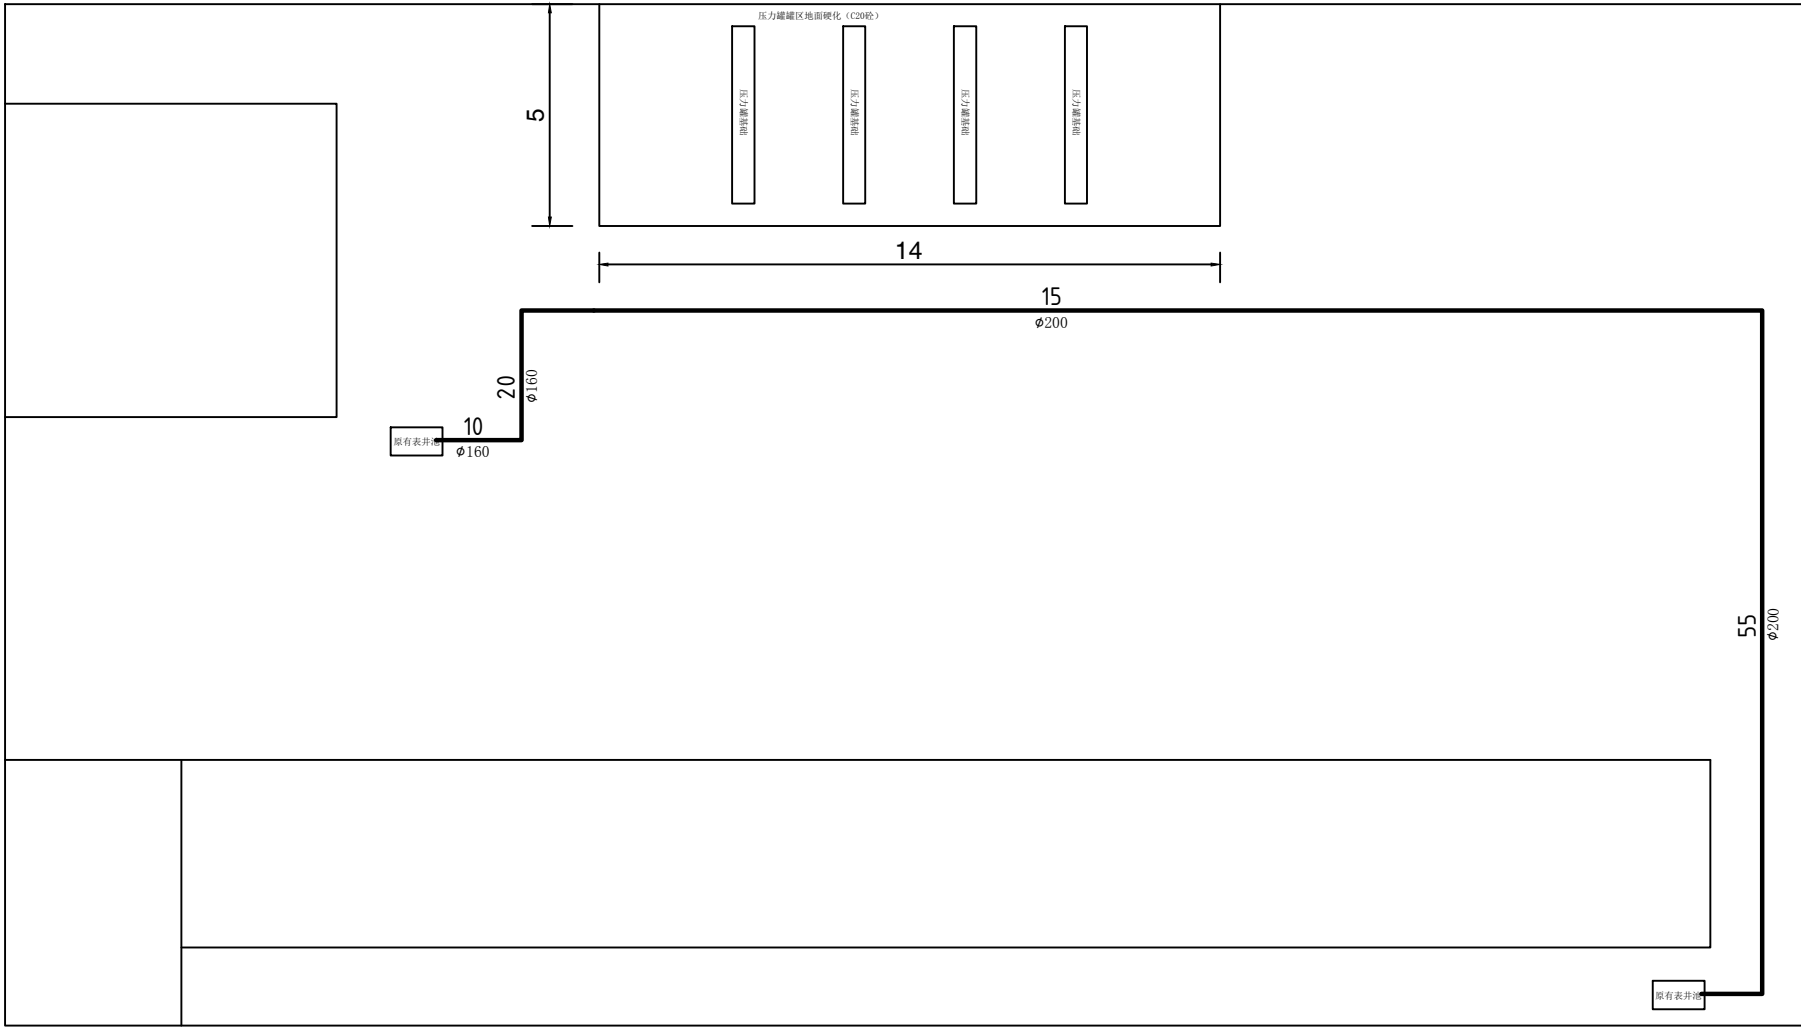

- 说明：
- 1. 此施工图设计依据现场测量而定。
 - 2. 图中尺寸均以米为计量单位。
 - 3. 该图为水厂工艺管道维修工程。

河南金正水利工程设计咨询有限公司					
核定			实施方案	阶段	
审查	张元局		管网	部分	
校核	蒋贵明		开封市通许县		
设计	邢敬伟		2019年水利设施维修养护项目（饮水安全）		
制图			通许县韭菜王供水厂维修工程		
比例	如图				
设计证号	水利行业丙级 A241019241	图号	TXXYS-02		