


工程量:

一、新建:

1. 新建10kV架空线路路径长102m，其中：架空绝缘导线, AC10kV, JKLYJ, 70 ， 102m;
2. 新建Φ190*12m电杆5基。
3. 新建50KVA变压器1台。
4. 新建普通拉线2组。

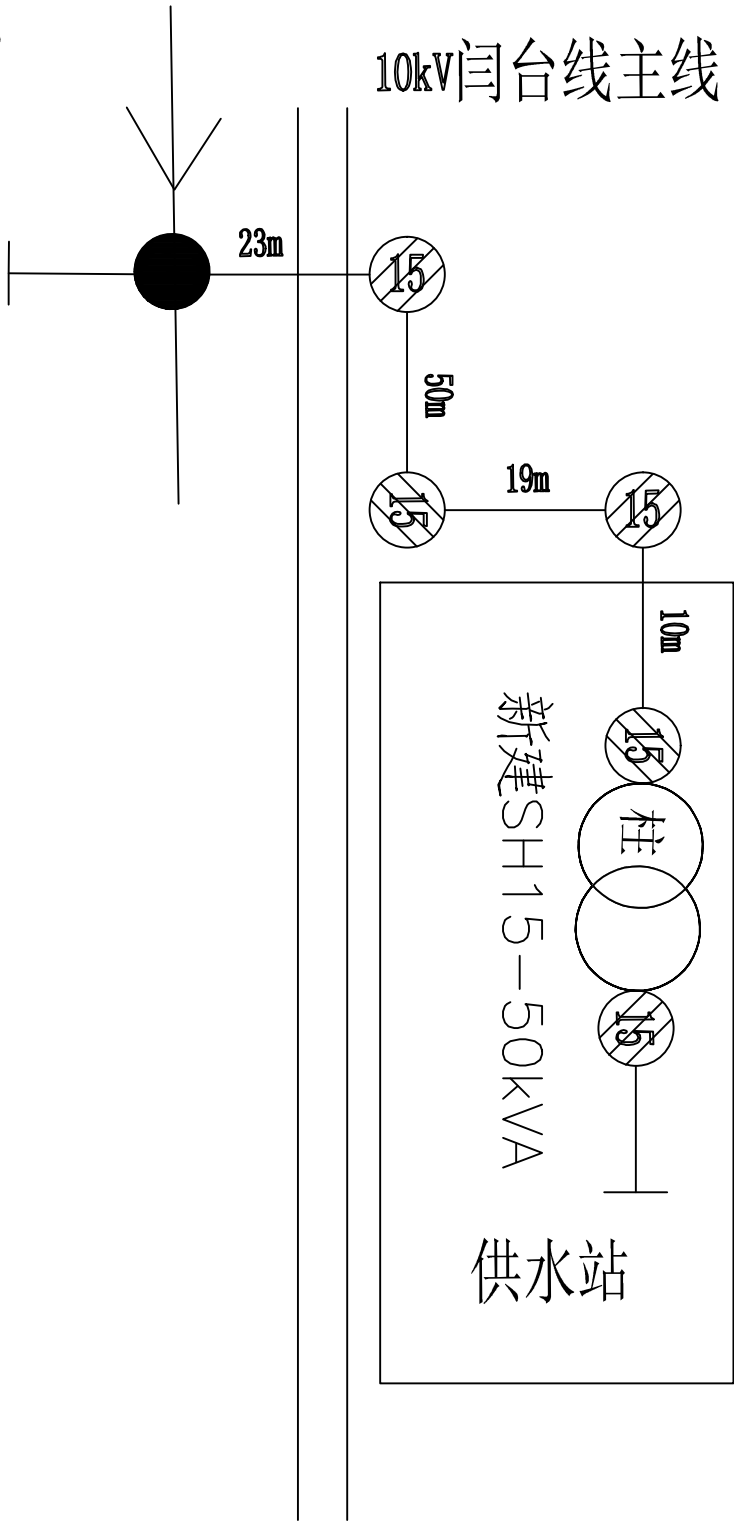

图例说明:			
— 高压新建架空导线	— 高压原有架空导线	⊗ 新建水泥电杆	⊗ 新建柱上变压器
— 低压新建架空导线	— 低压原有架空导线	● 原有水泥电杆	— 原有高压拉线
— 新建普通拉线			

河南金正水利工程设计咨询有限公司			
核 定		实施方案	阶段
审 查	张云河	电 力	部分
校 核	杨贵朋	开封市通许县	
设 计	邢俊伟	2019年水利设施维修养护项目（饮水安全）	
制 图		通许县闫台供水站变压器工程	
比 例	如 图		
设计证号	水利行业丙级 A241019241		图 号 TXDXDL—01