


工程量：

一、新建：

1. 新建10kV架空线路路径长60m，其中：架空绝缘导线, AC10kV, JKLYJ, 70 ， 60m。
2. 新建Φ190*12m电杆3基。
3. 新建50KVA变压器1台。
4. 新建普通拉线2组。

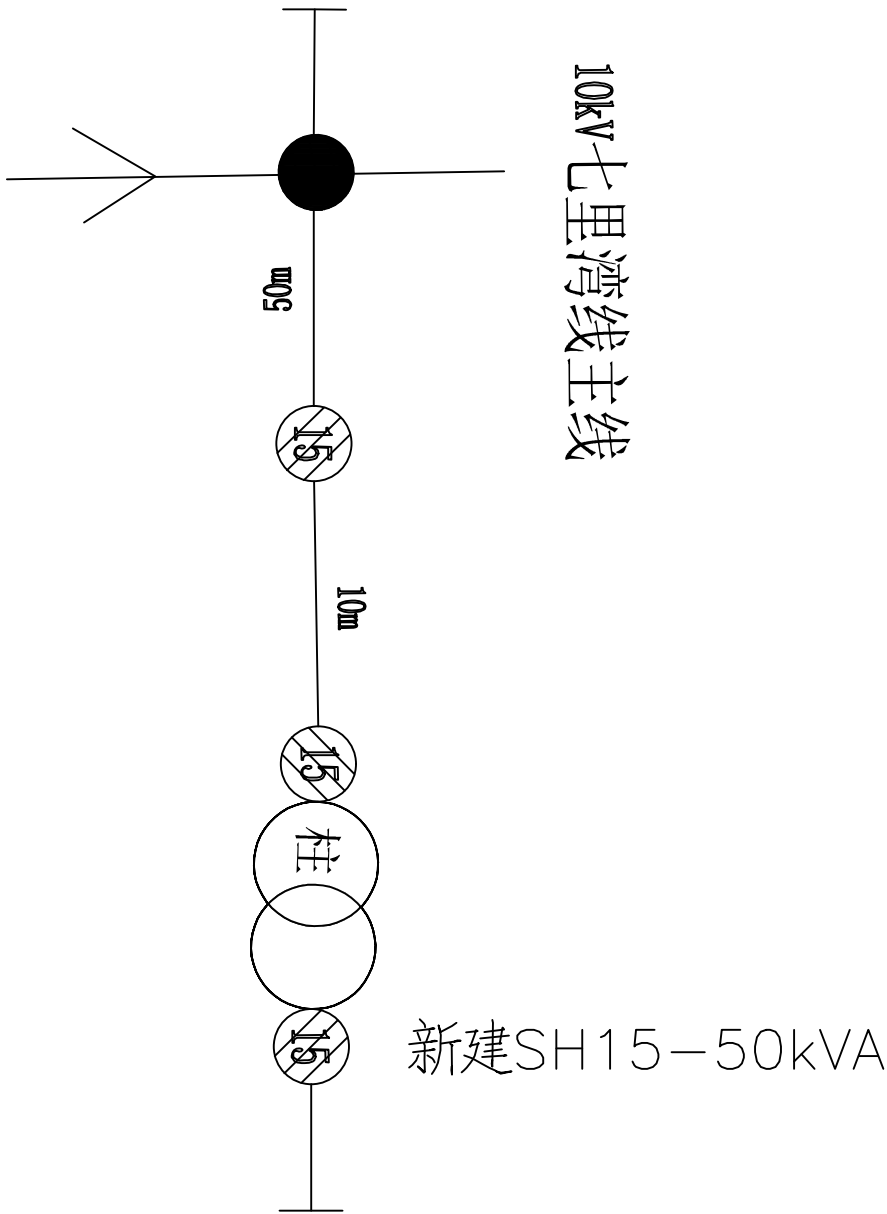

图例说明:			
—	高压新建架空导线	—	高压原有架空导线
—	低压新建架空导线	⊗	新建水泥单杆
●	原有水泥单杆	⊙	新建柱上变压器
—	新建普通拉线	—	原有高桩拉线

河南金正水利工程设计咨询有限公司

核定			实施方案	阶段
审查	张云河		电	力
校核	蒋贵朋		开封市通许县	
设计	邢俊伟		2019年水利设施维修养护项目（饮水安全）	
制图			通许县七里湾供水站变压器工程	
比例	如图			
设计证号	水利行业丙级 A241019241	图号	TXXDXDL-03	