河南高盛施工图审查有限公司
施工图设计文件审查专用章
资质等级:一类 证书编号:16020

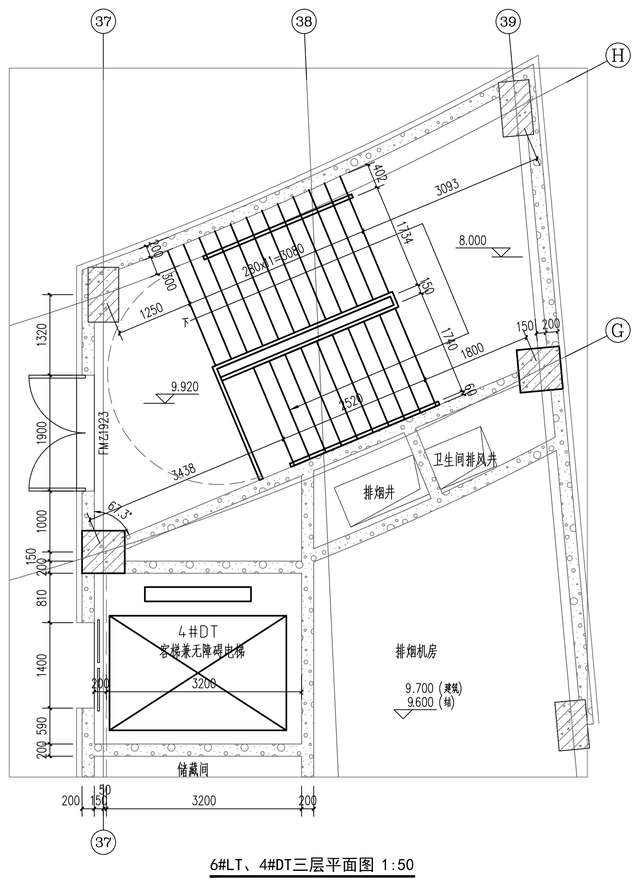

6#LT、4#DT三层平面图 1:50

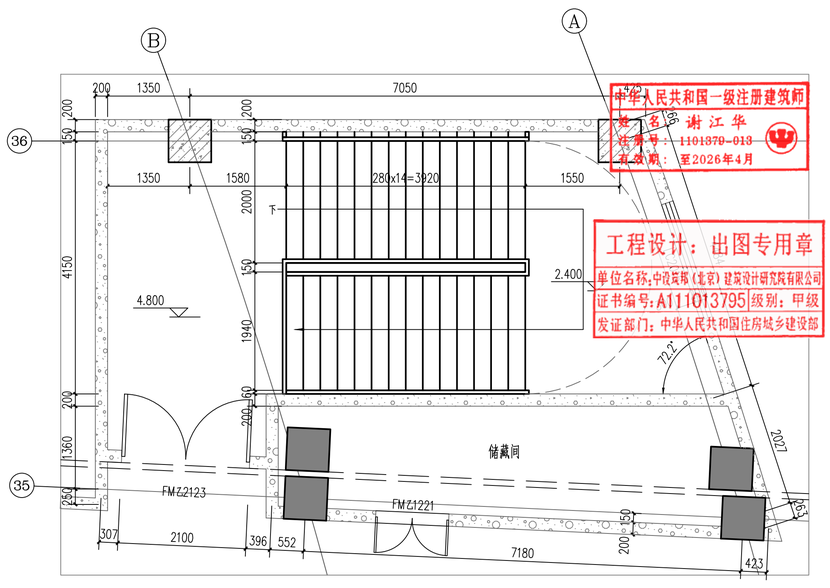

3#LT二层平面图 1:50

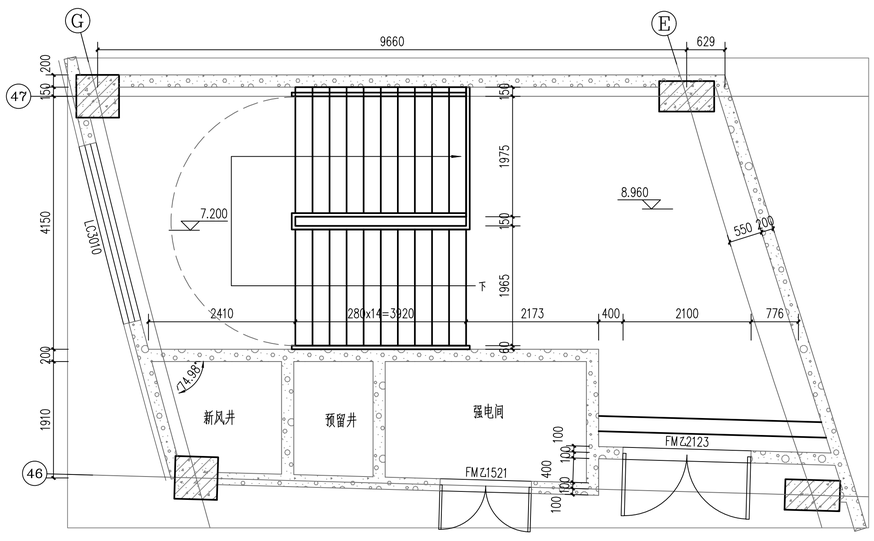

5#LT三层平面图 1:50

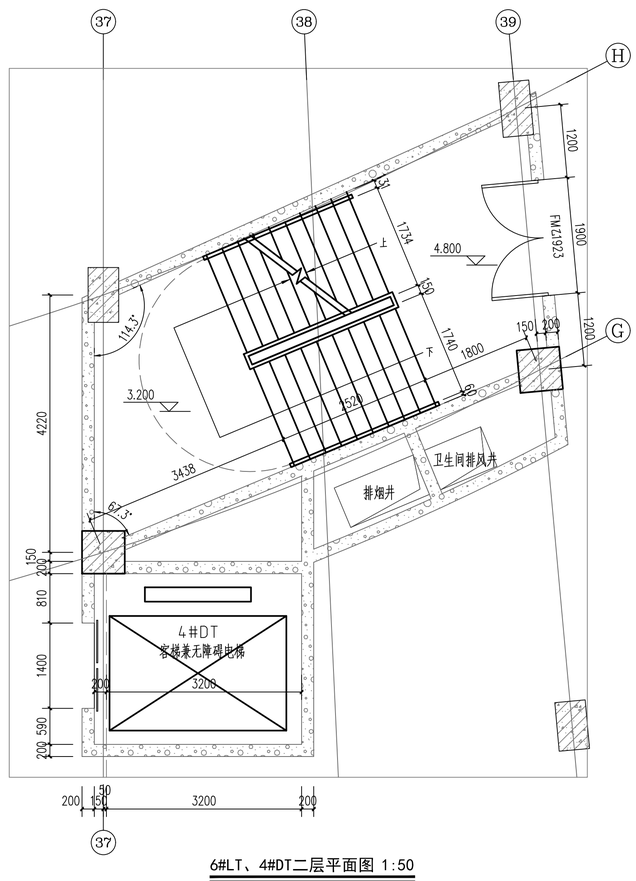

6#LT、4#DT二层平面图 1:50

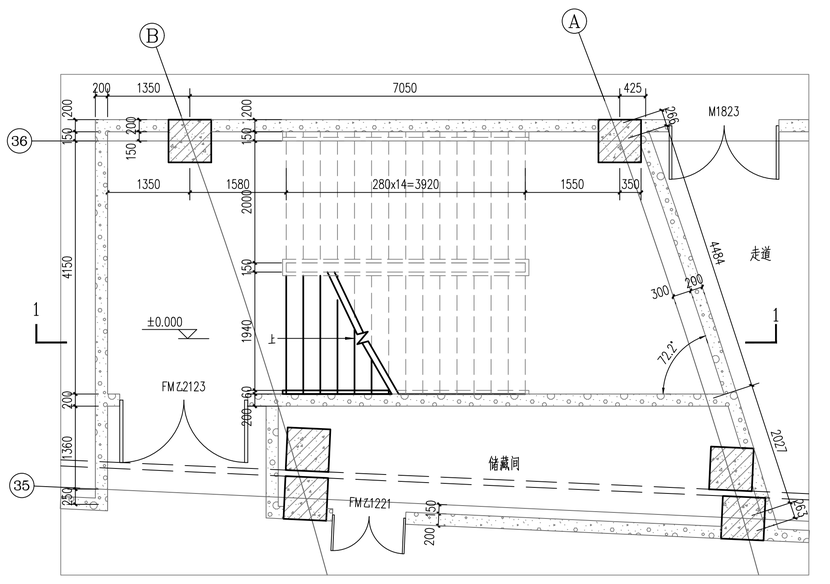

3#LT首层平面图 1:50

疏散宽度1.9m

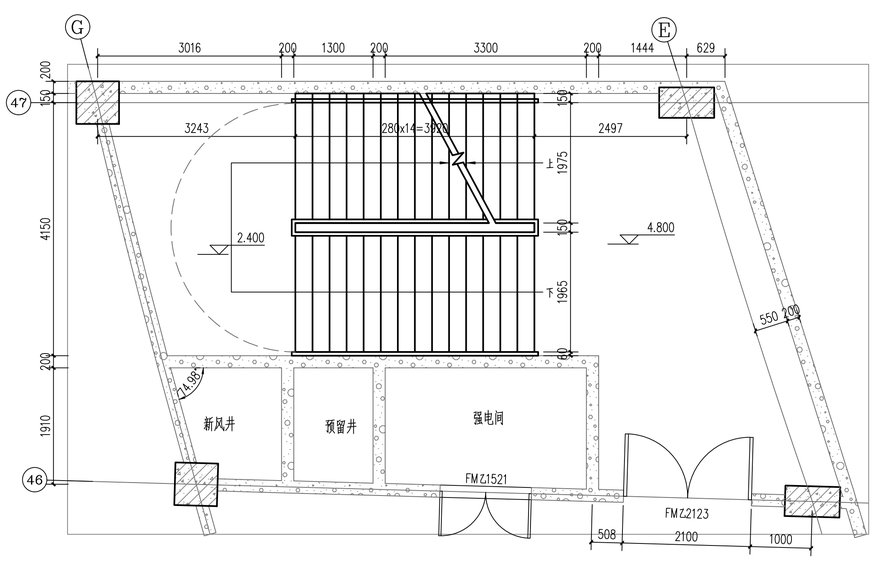

5#LT二层平面图 1:50

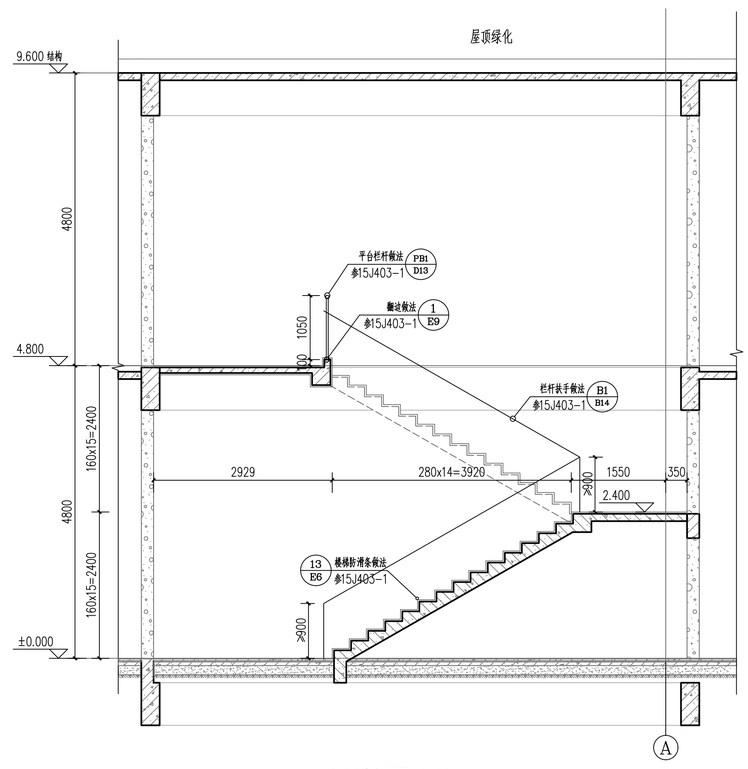

3#LT剖面图 1:50

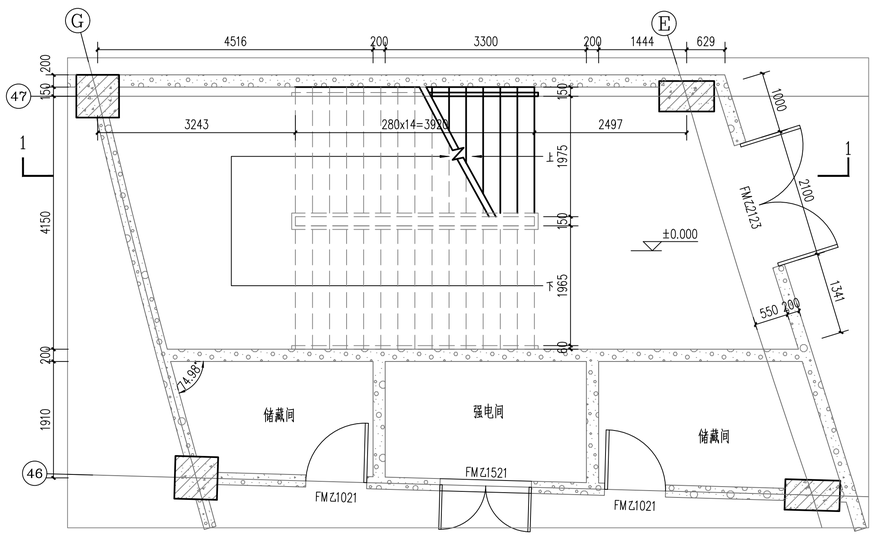

5#LT首层平面图 1:50

疏散宽度1.85m

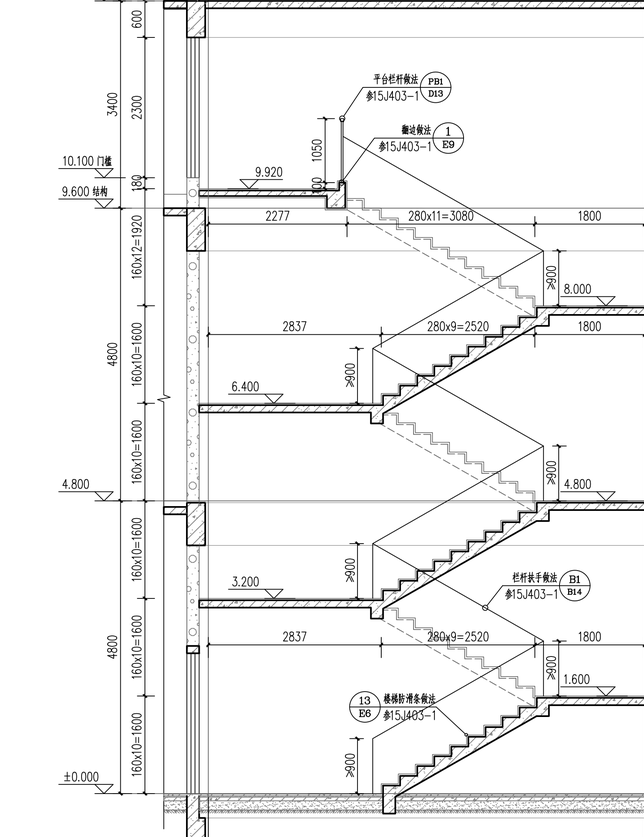

6#LT、4#DT首层平面图 1:50

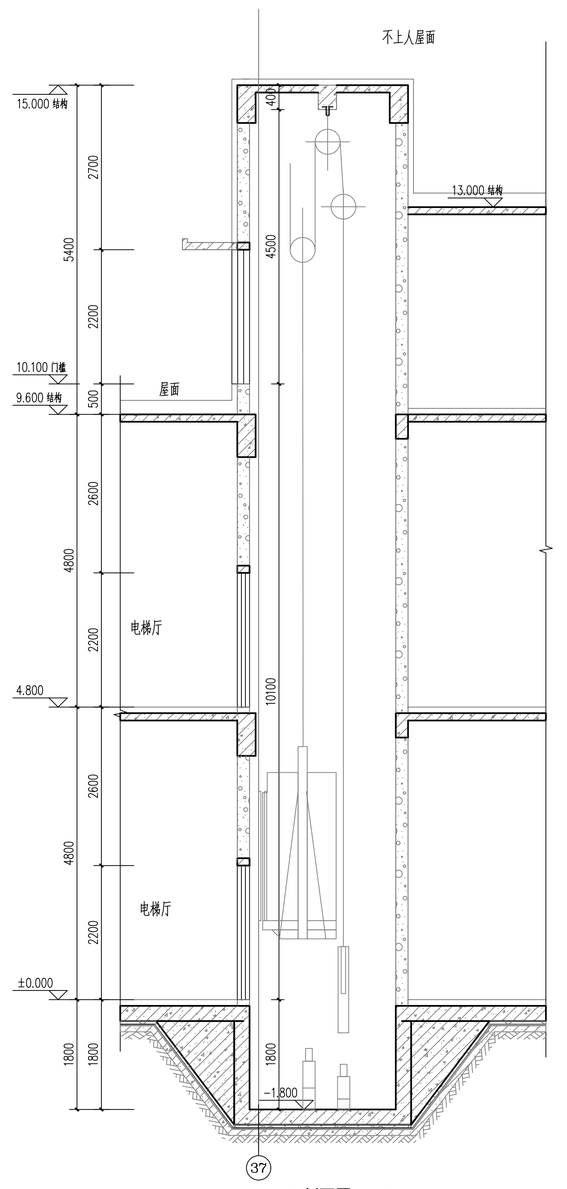

4#DT剖面图 1:50

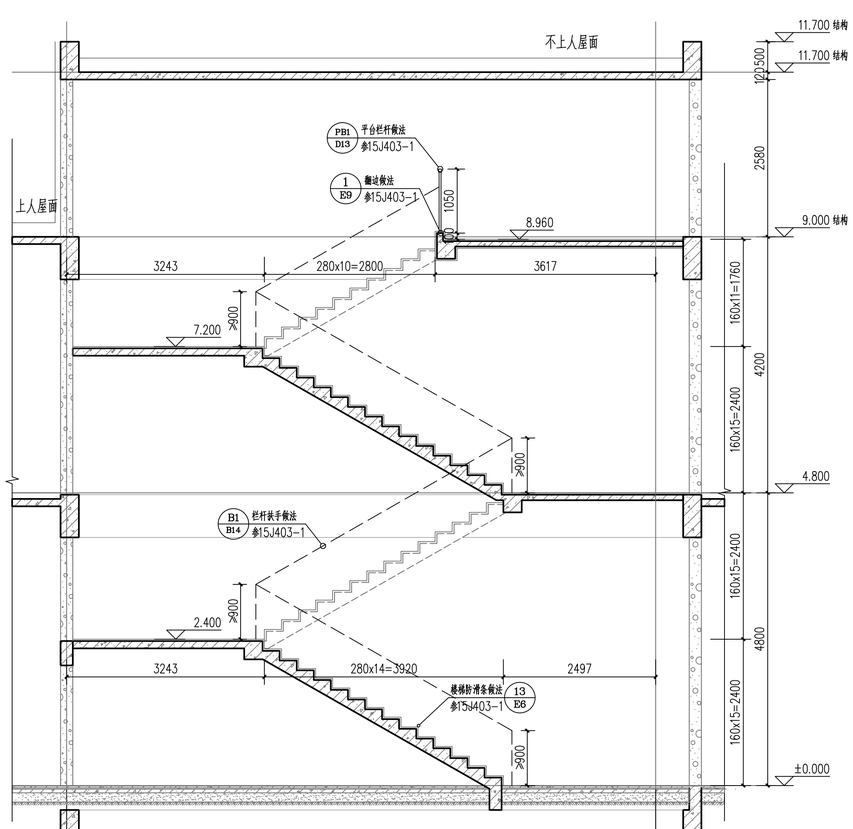

5#LT剖面图 1:50

6#LT剖面图 1:50

中华人民共和国一级注册建筑师
姓名 谢江华
注册号：1101370-013
有效期：至2026年4月

工程设计：出图专用章
单位名称：中设设计集团(北京)建筑设计研究院有限公司
证书编号：A111013795 级别：甲级
发证部门：中华人民共和国住房城乡建设部

会签栏		
专业	签字	日期
总图		
建筑		
结构		
室内		
景观		
给排水		
暖通		
动力		
电气		
电讯		
照明		
声学		

会签区

本图在未取得与之一致的相关政府部门的批准文件之前，仅供施工单位进行施工准备阶段参考使用，不作为正式施工图。

建设单位
开封清明河文化开发有限公司

平面示意 KEY PLAN
工程名称 PROJECT 黄河德河文化展示园
子项 SUB ITEM 商业街及观演建筑
设计号 PROJECT NO. JZ2022-Z-08
图号 DWG. NO 建施-303
比例 SCALE 1:50
日期 DATE 2024.07
图名 TITLE 楼电梯详图(三)

项目负责人 PROJECT LEADER	曹筠	谢江华
专业负责人 DISCIPLINE CHIEF	谢江华	谢江华
设计制图人 DRAFTING DESIGNER	段 燕	段 燕
校对 CHECKED BY	谢江华	谢江华
审核 VERIFIED BY	梁晓彤	梁晓彤
审定 APPROVED BY	曹 筠	曹筠

中设设计集团(北京)建筑设计研究院有限公司
Zhongshe Design Group (Beijing) Architectural Design & Research Institute
设计证书号：A111013795

本图纸版权归本院所有，不得用于本工程以外范围
This drawing & design are copyright and no portion may be reproduced without the written permission of the CMG