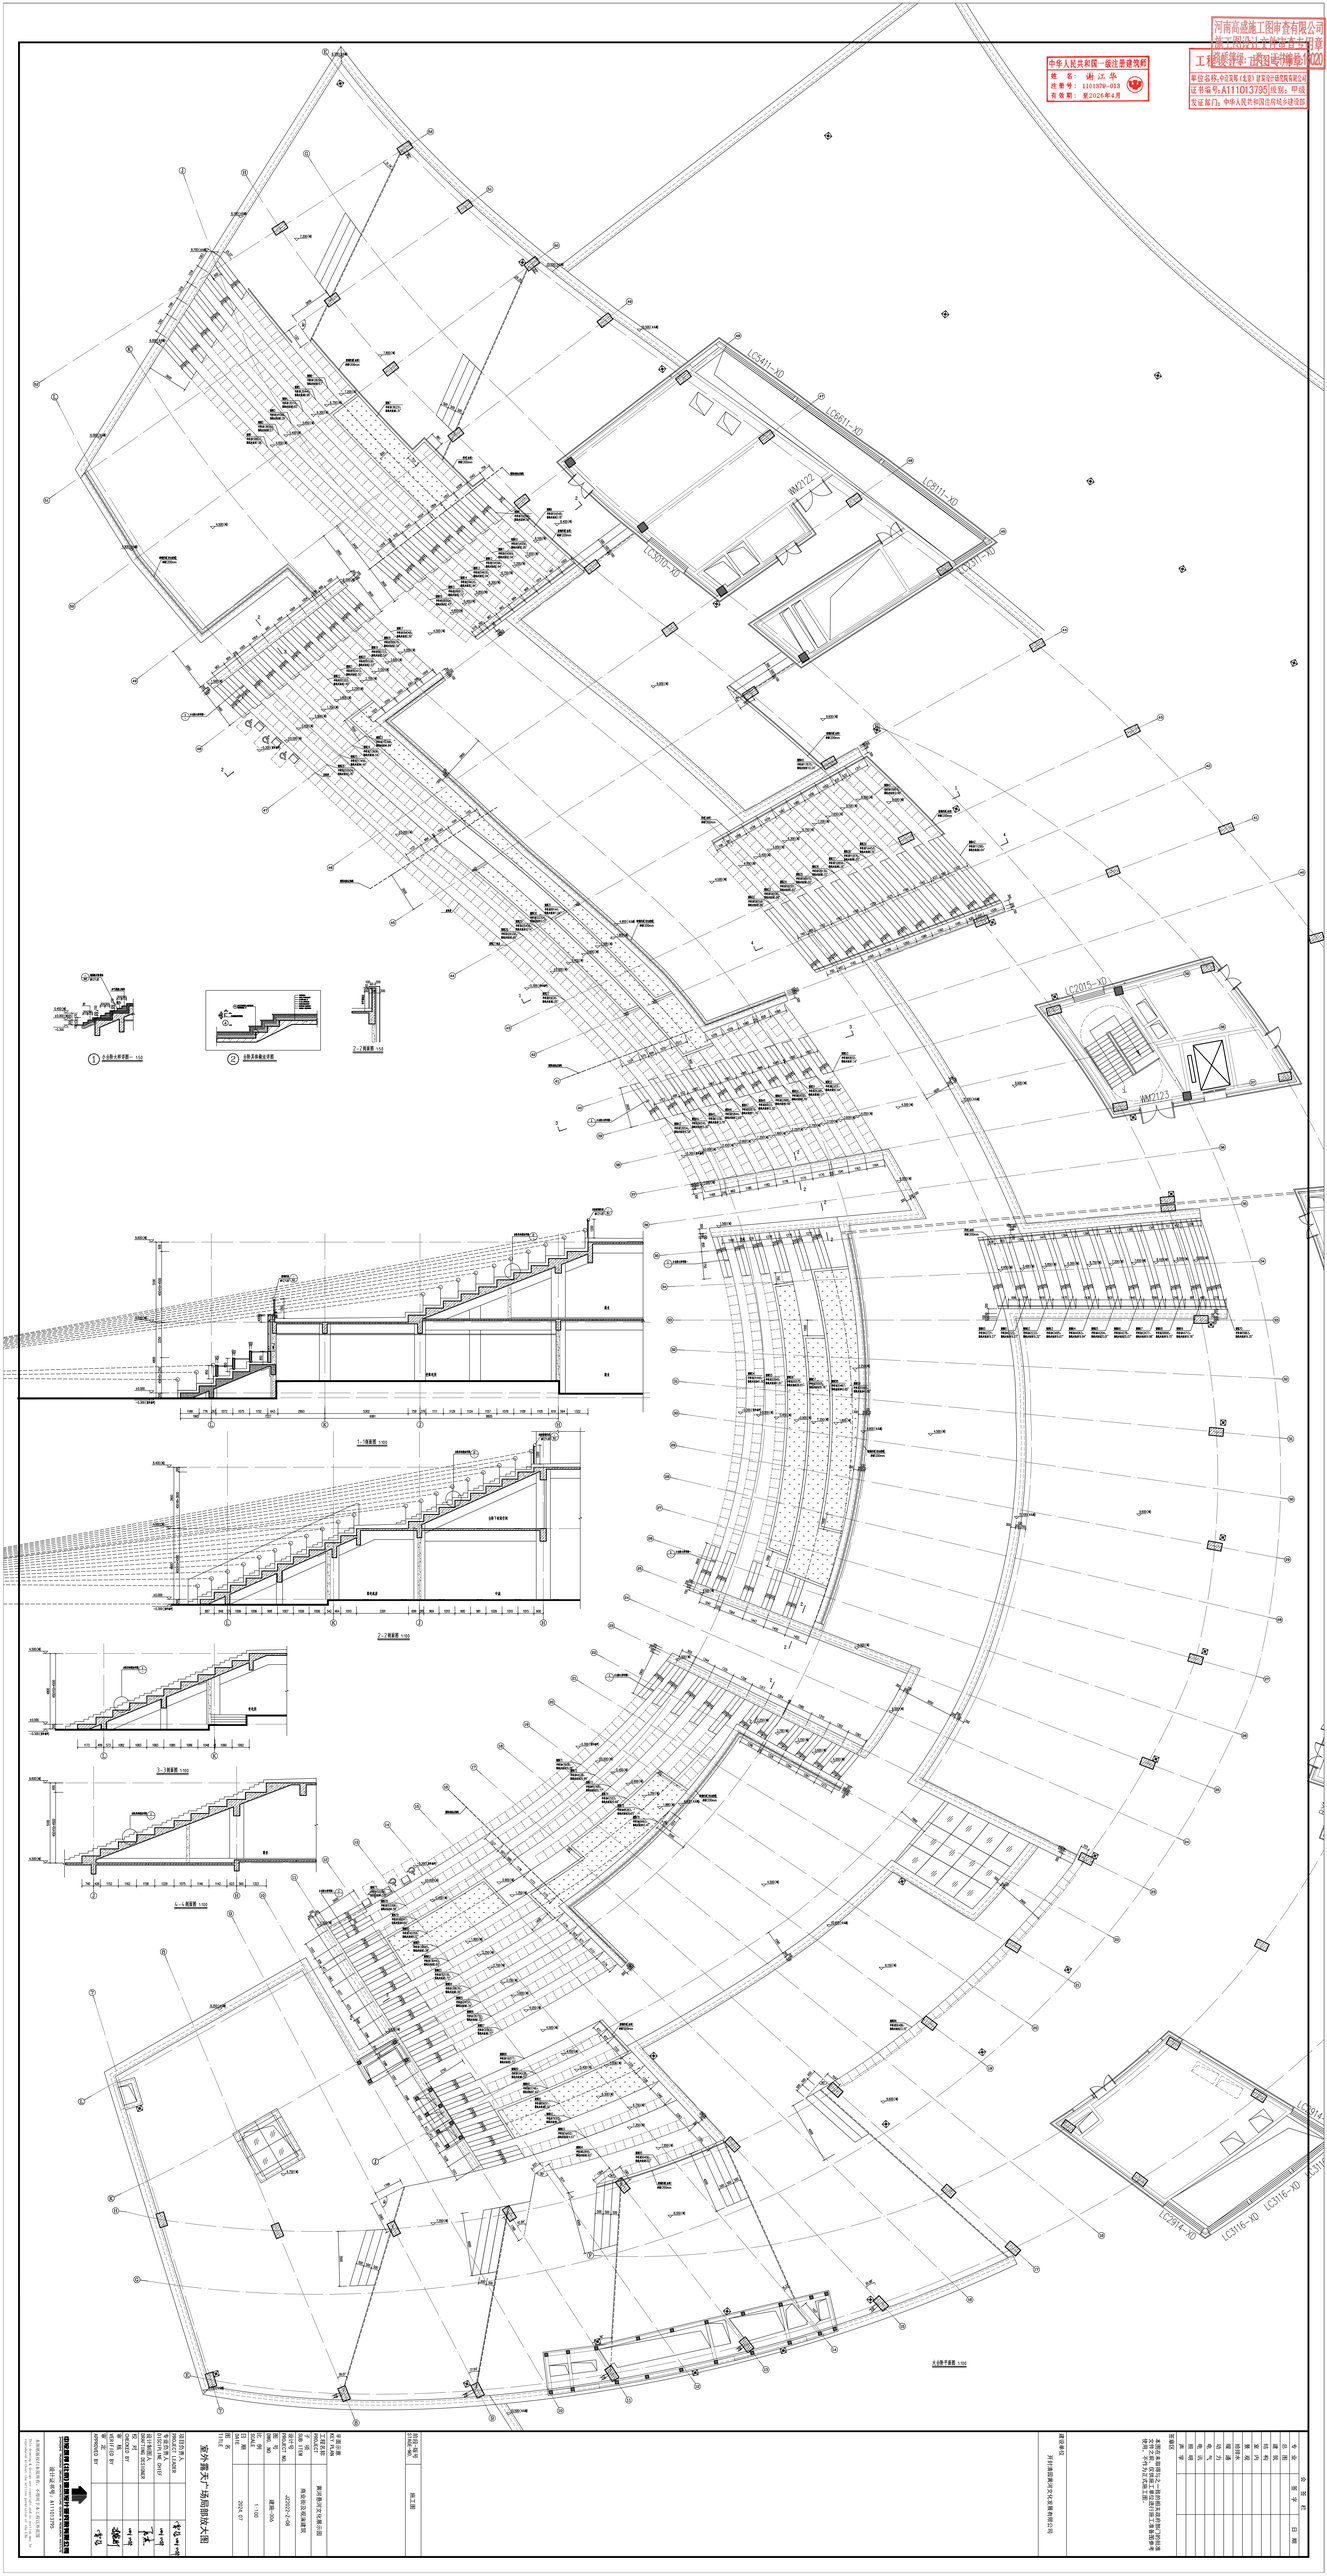

河南高盛施工图审查有限公司
施工图设计文件审查专用章
资质等级：一类 证书编号：16020

中华人民共和国一级注册建筑师
姓 名：谢江华
注册号：1101379-013
有效期：至2026年4月

工程设计出图专用章
单位名称：中设筑邦（北京）建筑设计研究院有限公司
证书编号：A111013795 级别：甲级
发证部门：中华人民共和国住房城乡建设部

LC5411-XD
LC6611-XD
LC8111-XD
LC3311-XD
LC3010-XD
WM2122
LC2015-XD
WM2123
LC2914-XD
LC3116-XD
① 小台阶大样详图一 1:50
② 台阶具体做法详图
2-2剖面图 1:50
1-1剖面图 1:100
2-2剖面图 1:100
3-3剖面图 1:100
4-4剖面图 1:100
变配电所
商业
台阶下封闭空间
弱电机房
中庭
变电所
大台阶平面图 1:100

会签栏		
专业	签字	日期
总图		
建筑		
结构		
室内		
景观		
给排水		
暖通		
动力		
电气		
电讯		
照明		
声学		

签章区

本图在未取得与之一致的相关政府部门的批准文件之前，仅供施工单位进行施工准备图参考使用，不作为正式施工图。

建设单位
开封清园黄河文化发展有限公司

阶段-版号 STAGE-NO.	施工图
平面示意 KEY PLAN	
工程名称 PROJECT	黄河悬河文化展示园
子项 SUB ITEM	商业街及观演建筑
设计号 PROJECT NO.	JZ2022-Z-08
图号 DWG. NO	建施-306
比例 SCALE	1:100
日期 DATE	2024.07
图名 TITLE	室外露天广场局部放大图
项目负责人 PROJECT LEADER	常伟 刘峰
专业负责人 DISCIPLINE CHIEF	刘峰
设计制图人 DRAFTING DESIGNER	于杰
校对 CHECKED BY	刘峰
审核 VERIFIED BY	魏鹏
审定 APPROVED BY	常伟

中设筑邦（北京）建筑设计研究院有限公司
ZHONGSHE TRUEBOND (BEIJING) ARCHITECTURE DESIGN & RESEARCH INSTITUTE
设计证书号：A111013795

本图纸版权归本院所有，不得用于本工程以外范围
This drawing & design are copyright and no portion may be reproduced without the written permission of the CAG