

| 会 签 栏 | | |
|-------|-----|-----|
| 专 业 | 签 字 | 日 期 |
| 总 图 | | |
| 建 筑 | | |
| 结 构 | | |
| 室 内 | | |
| 暖 通 | | |
| 给 排 水 | | |
| 电 气 | | |
| 电 讯 | | |
| 照 明 | | |
| 声 学 | | |



本图在未取得与之一致的相关政府部门的批准文件之前，仅供施工单位进行施工准备图参考使用，不作为正式施工图。

建设单位
开封清园黄河文化开发有限公司


| | |
|------|-------------|
| 工程名称 | 黄河悬河文化展示馆 |
| 子 项 | 商业街及观演建筑 |
| 设计号 | JZ2022-2-08 |
| 图 号 | 建施-701 |
| 比 例 | 1:50 |
| 日 期 | 2024.07 |
| 图 名 | 变配电所详图 |

| | | |
|-------------|-----|-----|
| 项目负责人 | 曾珂 | 谢江华 |
| 专业负责人 | 谢江华 | |
| 设计制图人 | 段 燕 | |
| 校 对 | 谢江华 | |
| CHECKED BY | 凌晓彤 | |
| VERIFIED BY | 曾 珂 | |
| 审 定 | 曾 珂 | |


中城国际(北京)建筑设计研究院有限公司
设计证书号: A111013795
本图版权归本院所有，不得用于本工程以外范围
This drawing & design are copyright and no portion may be reproduced without the written permission of the O&G.

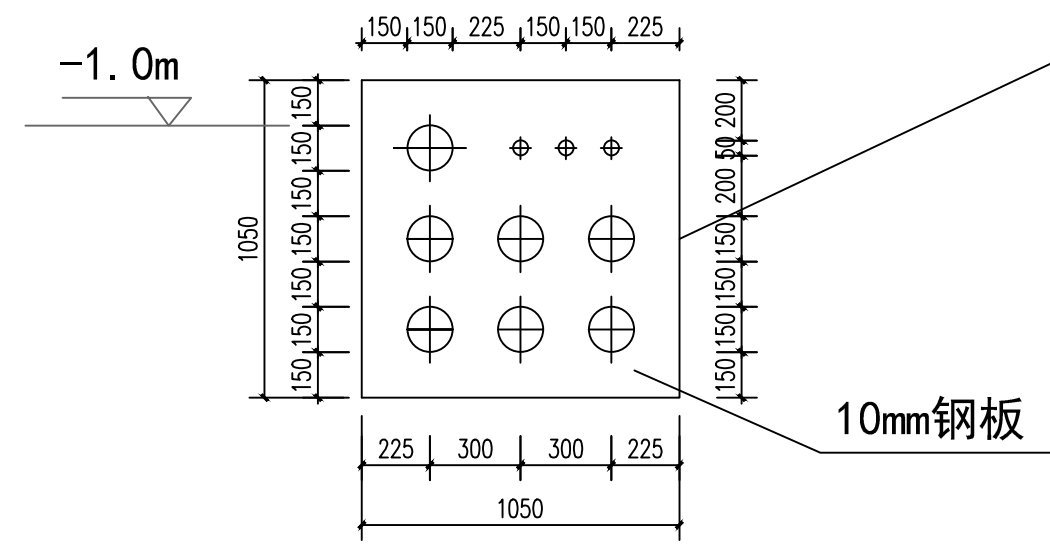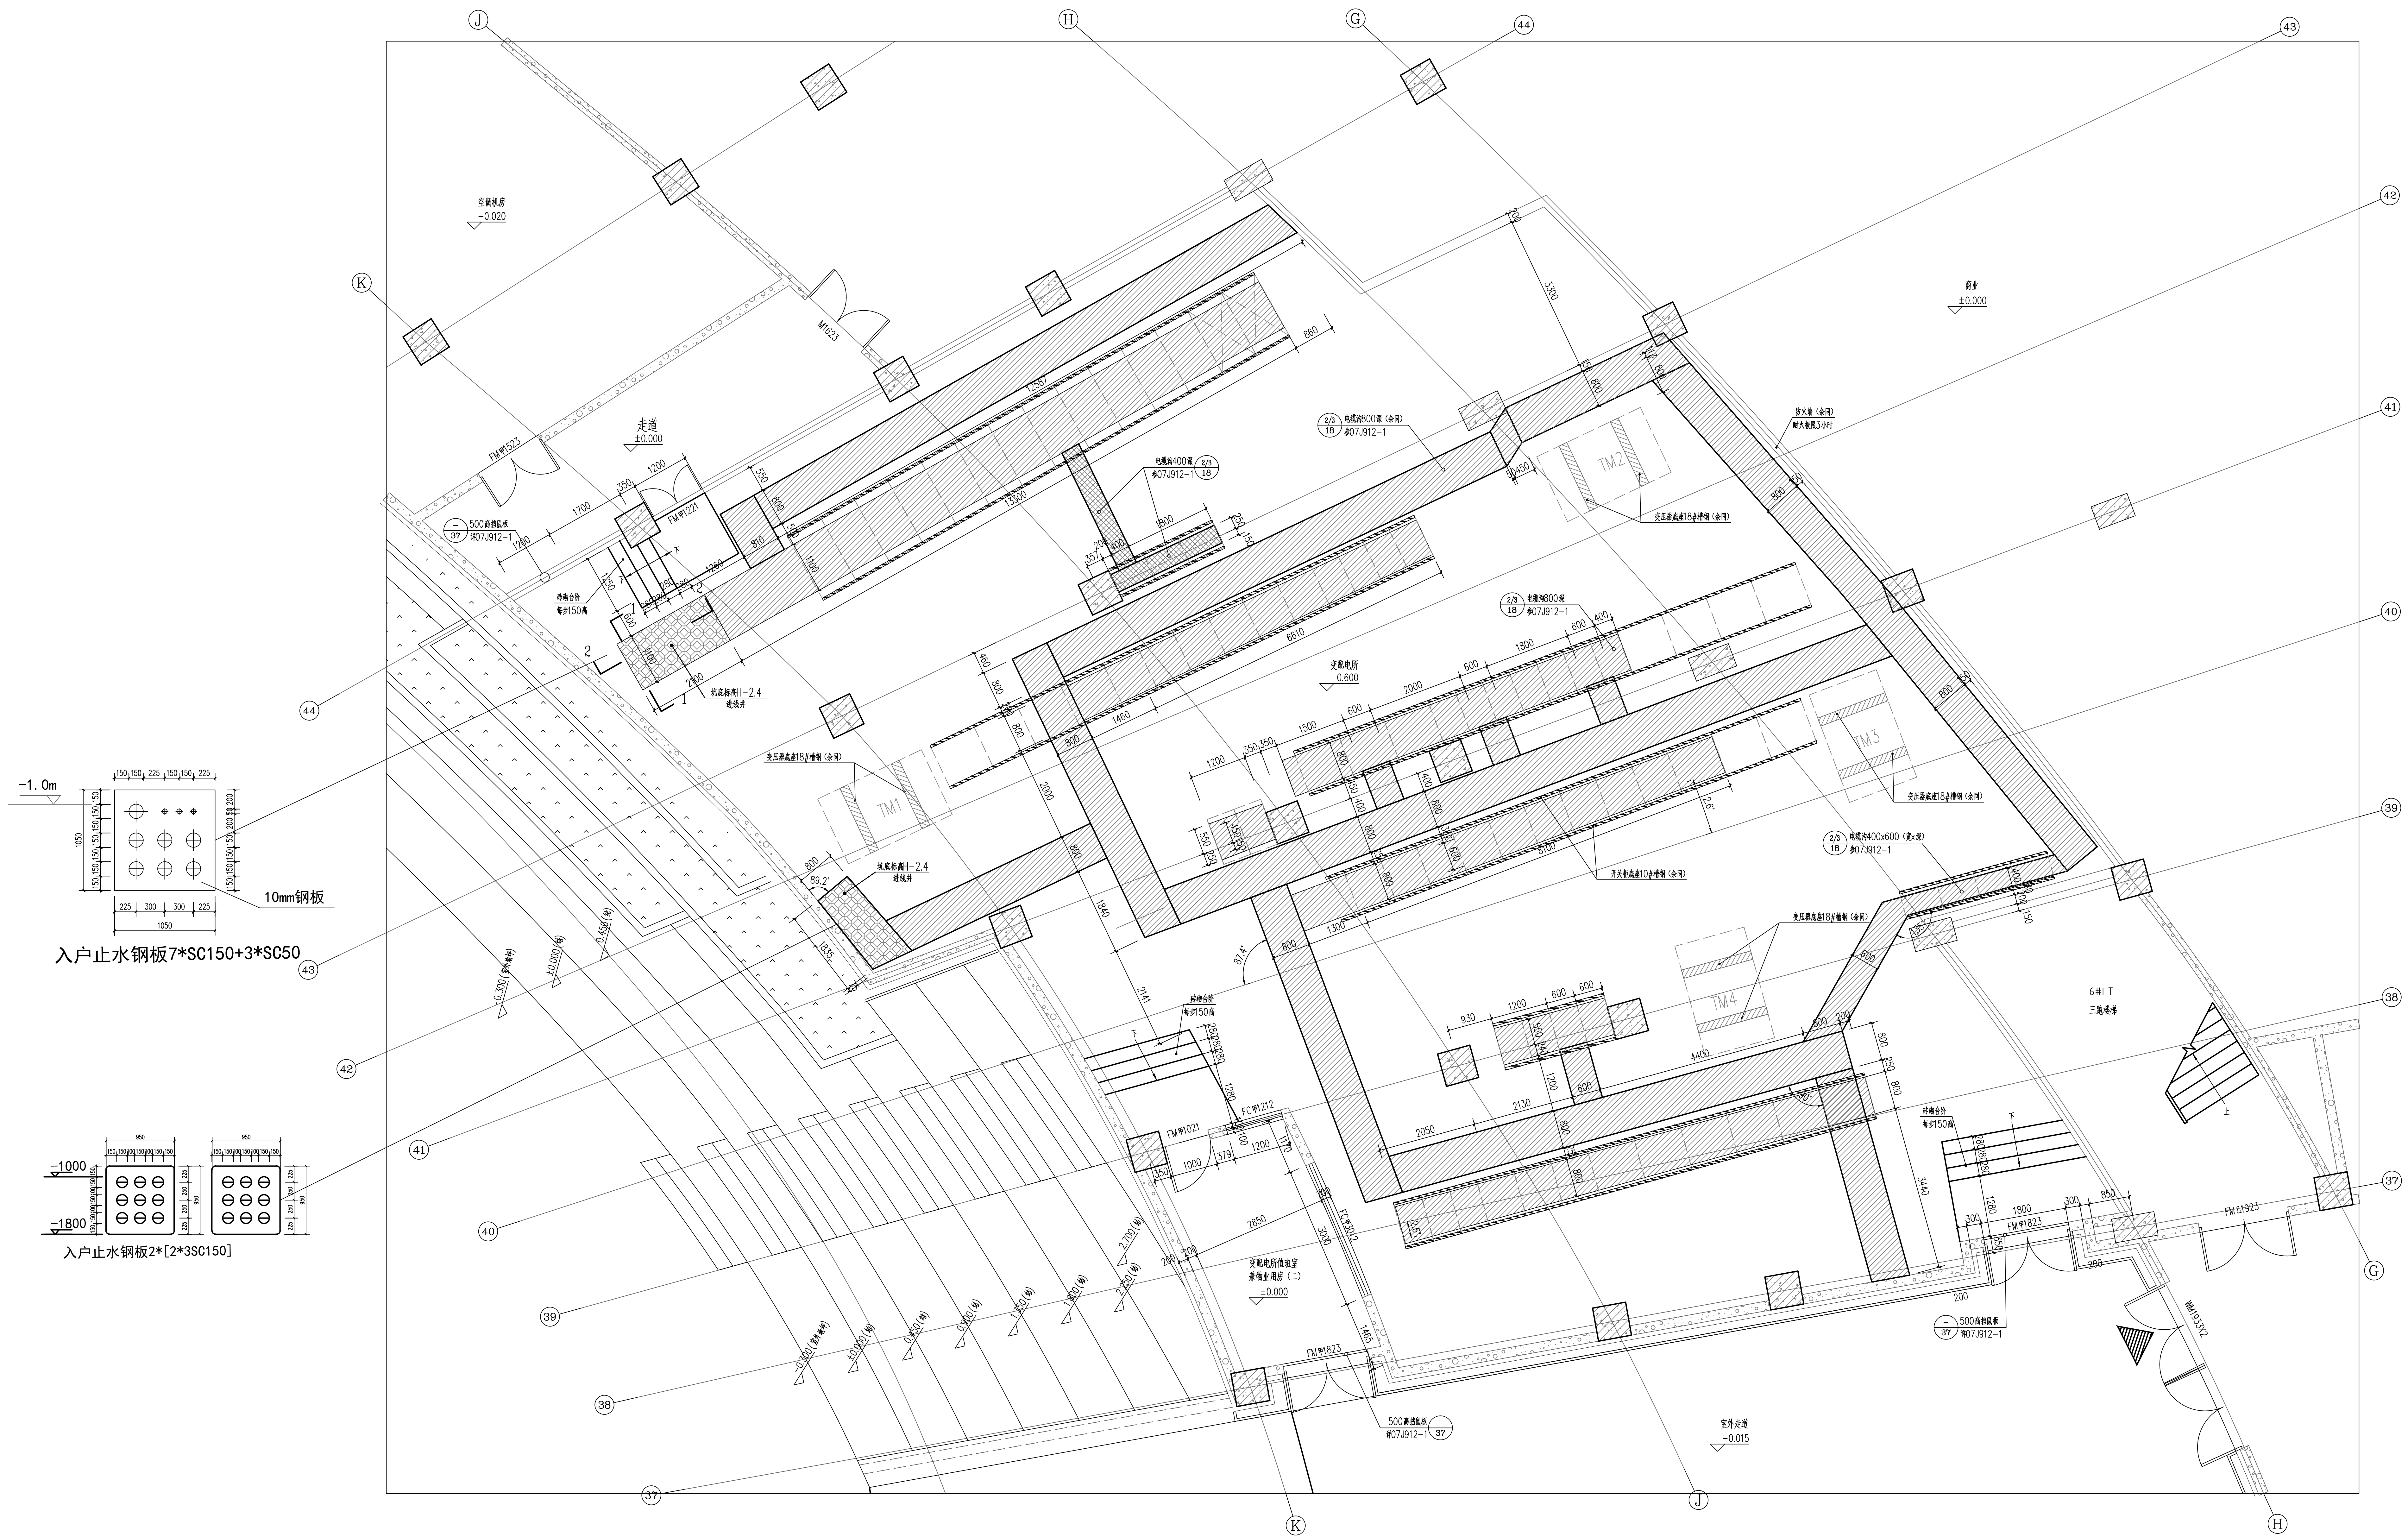


入户止水钢板7*SC150+3*SC50

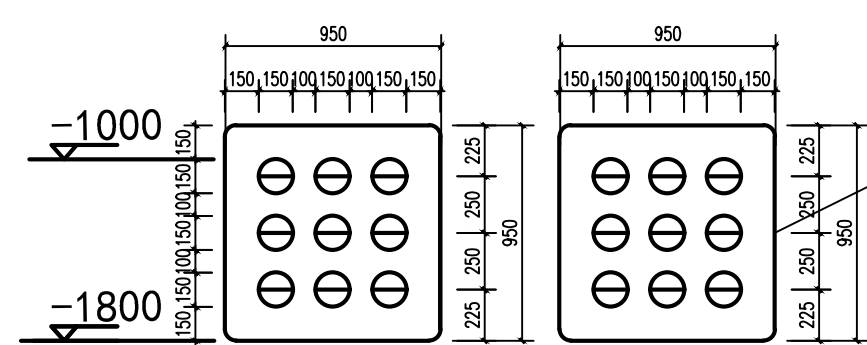

入户止水钢板2*[2*3SC150]

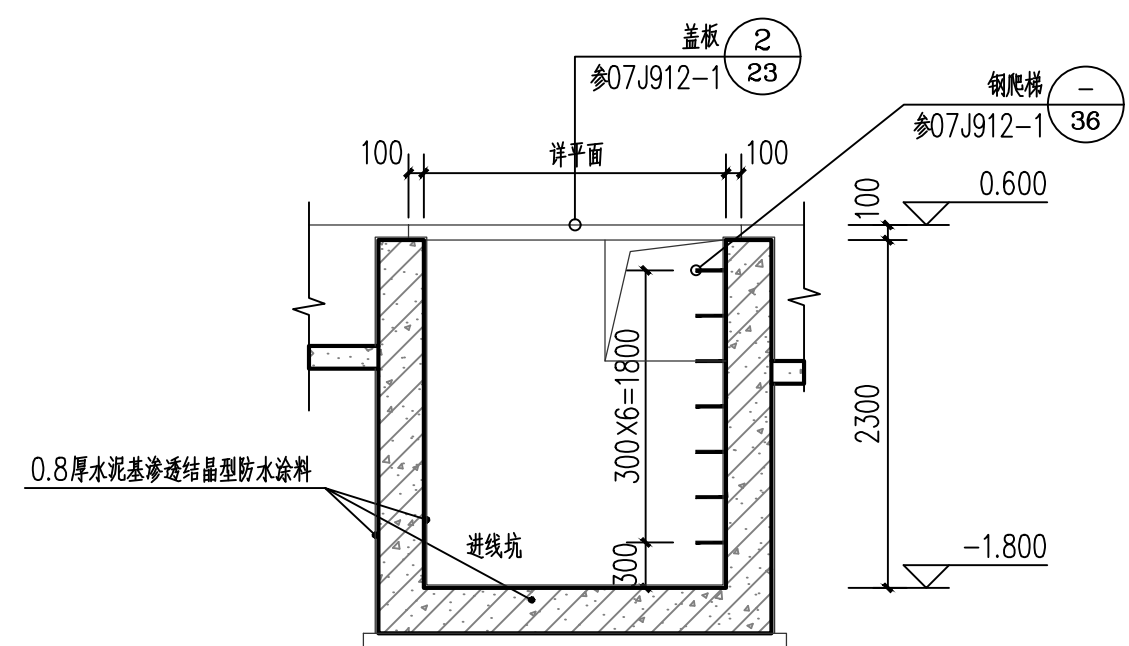

进线坑 1-1剖面 1:50

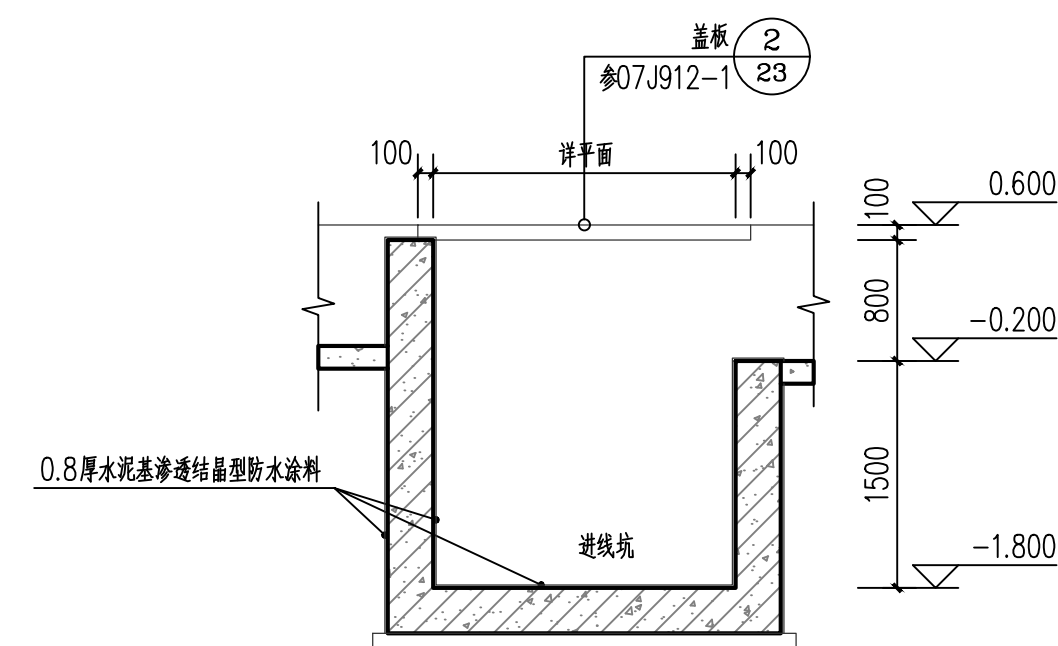

进线坑 2-2剖面 1:50

变配电所详图 1:50

- 电缆沟400深
- 电缆沟800深
- 电缆沟2400深