


檐口类通用节点(一)

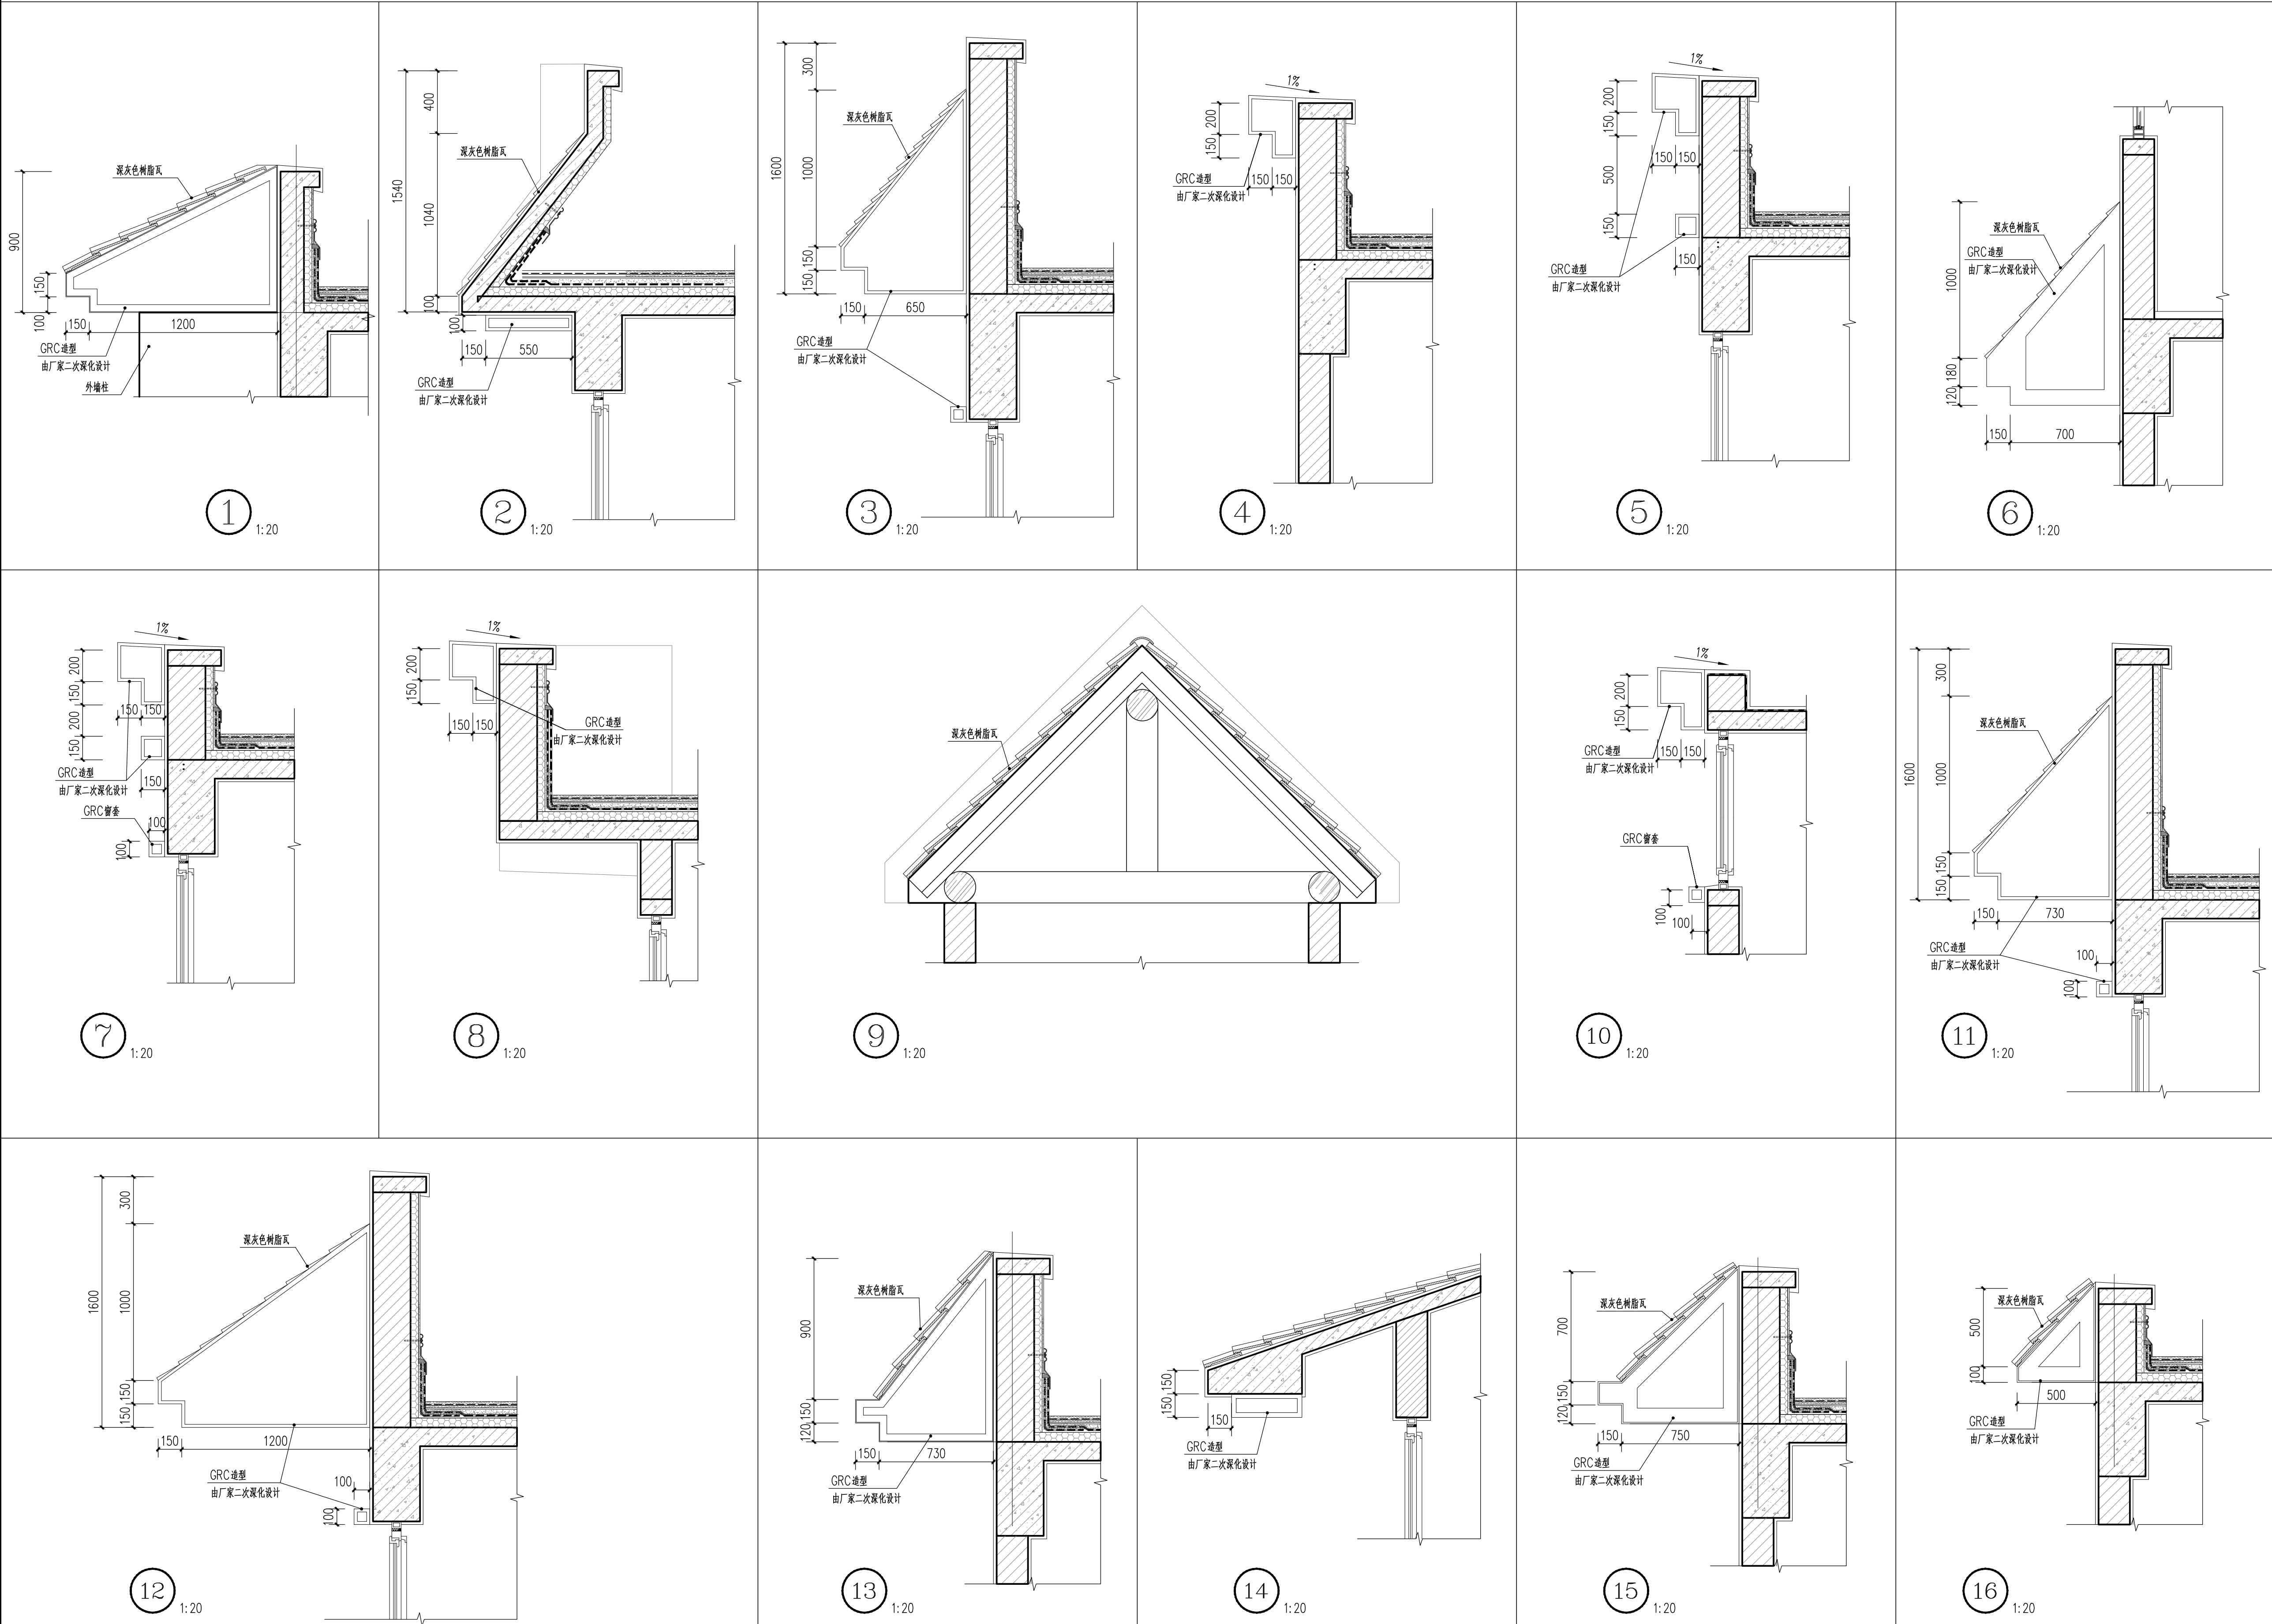

会 签 栏		
专 业	签 字	日 期
Speciality	Signature	Date

注：图中原建筑结构形式仅为示意，具体情况以现场实际为主。

图 名	通用节点详图(一)
图 号	建通-01
比 例	1: 20
版 次	第一版
日 期	2019. 6
设 计	孟磊 赵毅 吕红志
校 核	闫安 张胜焰
审 核	张胜焰 张胜焰
审 定	张胜焰 张胜焰
专业负责	刘琳 张胜焰
项目负责	张胜焰 张胜焰
设计阶段	施工图
子项编号	
SUB PROJECT NO.	
子项名称	
SUB ITEM	
项目编号	192A0202-02Y17
PROJECT NO.	
项目名称	开封市滨河路西环路-羊市桥 街景综合整治工程
PROJECT	
中国城市建设研究院有限公司	
CHINA URBAN CONSTRUCTION DESIGN & RESEARCH INSTITUTE CO., LTD.	
证书号	A111000795
LICENSE NO.	
本图纸版权归本院所有，不得用于本工程以外范围 This drawing & design are copyright and no portion may be reproduced without the written permission of the OGD	